



**Wald ZH**  
Kanton Zürich

# Öffentliche Bauten und Anlagen Teilrevision Josenberg

**1:10000**

Von der Gemeindeversammlung festgesetzt am

Namens der Gemeindeversammlung

Ernst Kocher  
Gemeindepräsident

Martin Süss  
Gemeindeschreiber


Von der Baudirektion genehmigt am

Für die Baudirektion:

BDV-Nr.

**Suter • von Känel • Wild • AG**  
Siedlung Landschaft Verkehr Umwelt  
Förllibuckstrasse 30 8005 Zürich skw.ch  
Tel. +41 (0)44 315 13 90 info@skw.ch

31045 - 11.7.2017

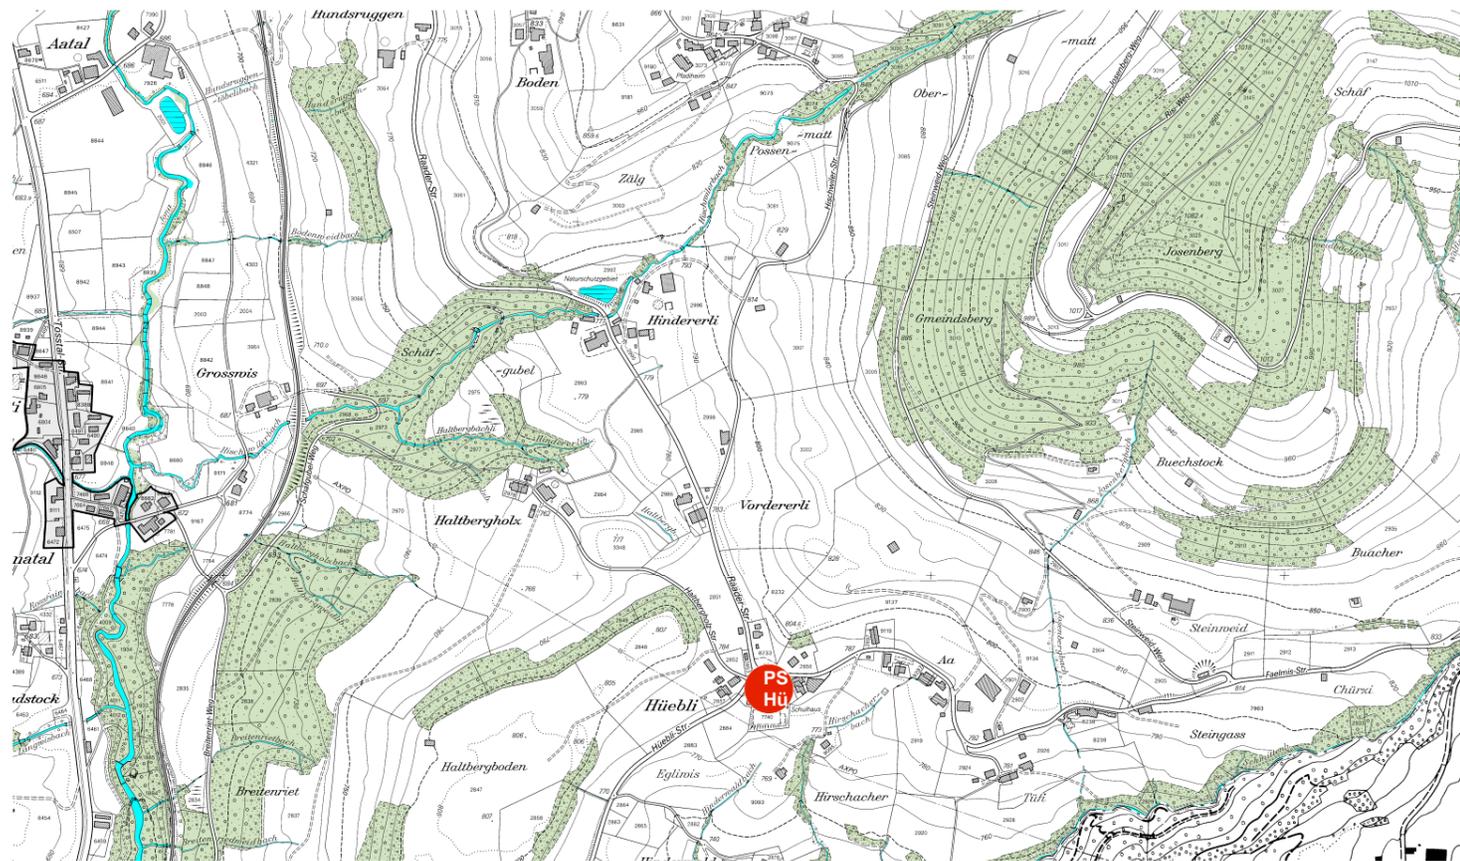

Von der Gemeindeversammlung festgesetzt am 10. Dezember 2013 und vom Gemeinderat mit Beschluss vom 18. August 2014 gestützt auf die Kompetenzdelegation geändert

Legende

Bestehend Geplant

Erziehung und Bildung




Primarschule Hübli

Informativer Inhalt



Siedlungsgebiet / Reservezone

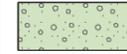


Wald



Gewässer



Gemeindegrenze

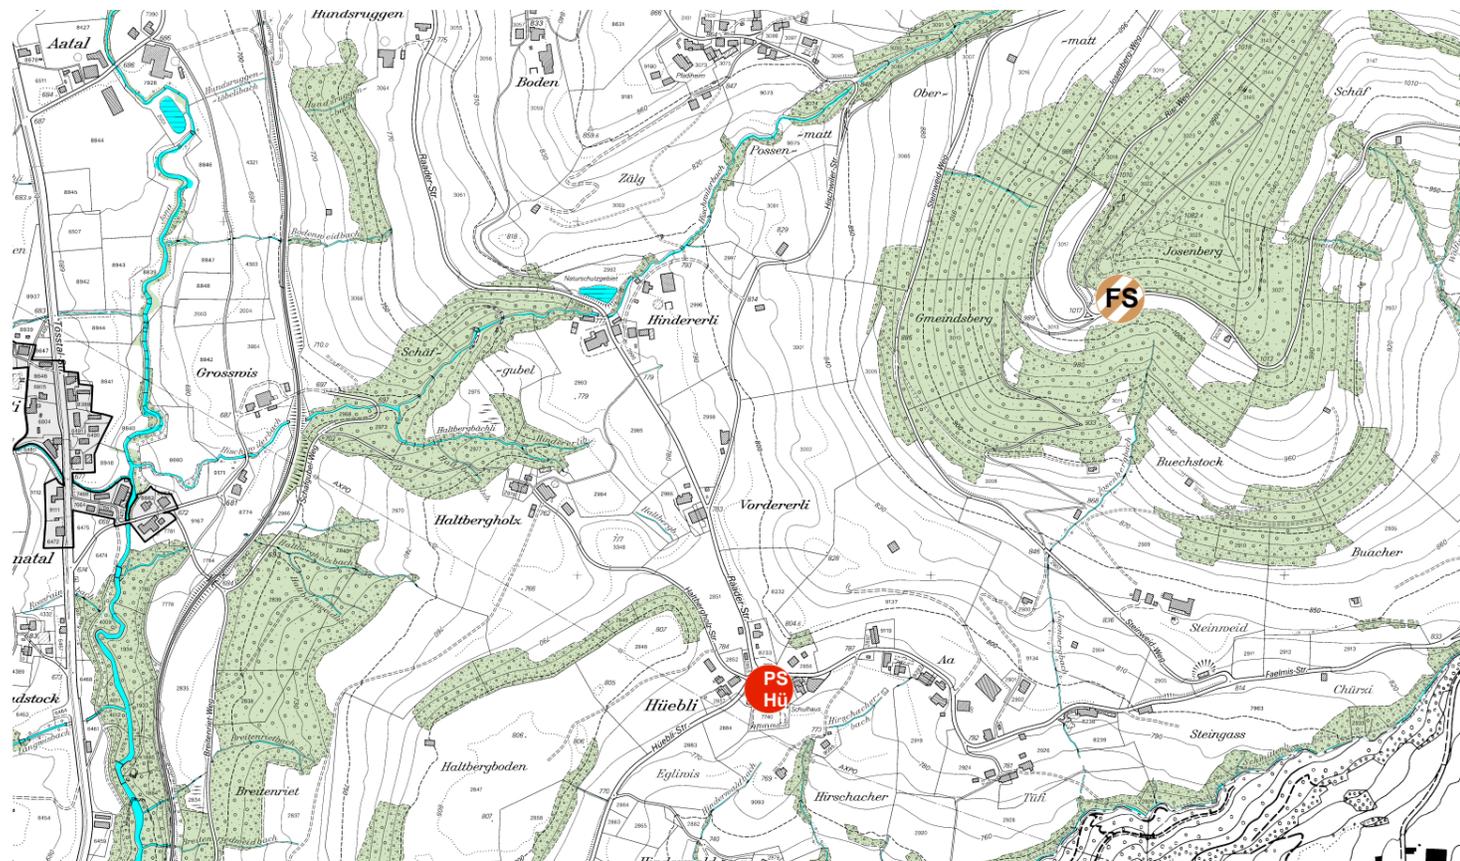

Beantragte neue Fassung

Legende

Bestehend Geplant

Erziehung und Bildung



Primarschule Hübli

Erholung und Sport



Inhalt des Teilrevisionsantrags



Gedeckte Feuerstelle Josenberg

Informativer Inhalt



Siedlungsgebiet / Reservezone



Wald



Gewässer



Gemeindegrenze