



Wald ZH
Kanton Zürich

Teilrevision Nutzungsplanung Erholungszone Josenberg

Zonenplan

1:5000

Von der Gemeindeversammlung festgesetzt am 10. Dezember 2013 und
vom Gemeinderat mit Beschluss vom 18. August 2014 gestützt auf die Kompetenzdelegation geändert
Teilrevision Erholungszone Josenberg von der Gemeindeversammlung festgesetzt am

Namens der Gemeindeversammlung

Ernst Kocher
Gemeindepräsident

Martin Süss
Gemeindeschreiber


Von der Baudirektion genehmigt am

Für die Baudirektion:


BDV-Nr.

Suter • von Känel • Wild • AG
Siedlung Landschaft Verkehr Umwelt
Förllibuckstrasse 30 8005 Zürich skw.ch
Tel. +41 (0)44 315 13 90 info@skw.ch

31045 - 11.7.2017

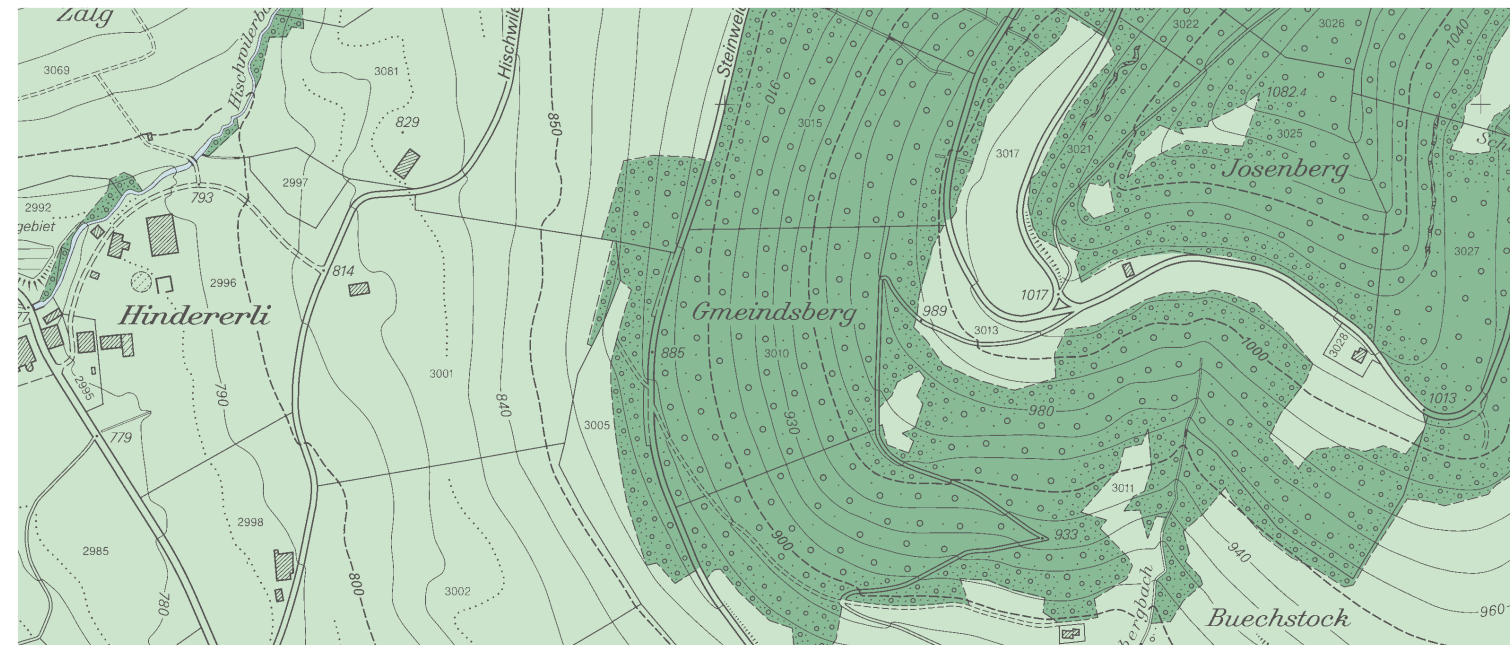


Rechtskräftige Fassung

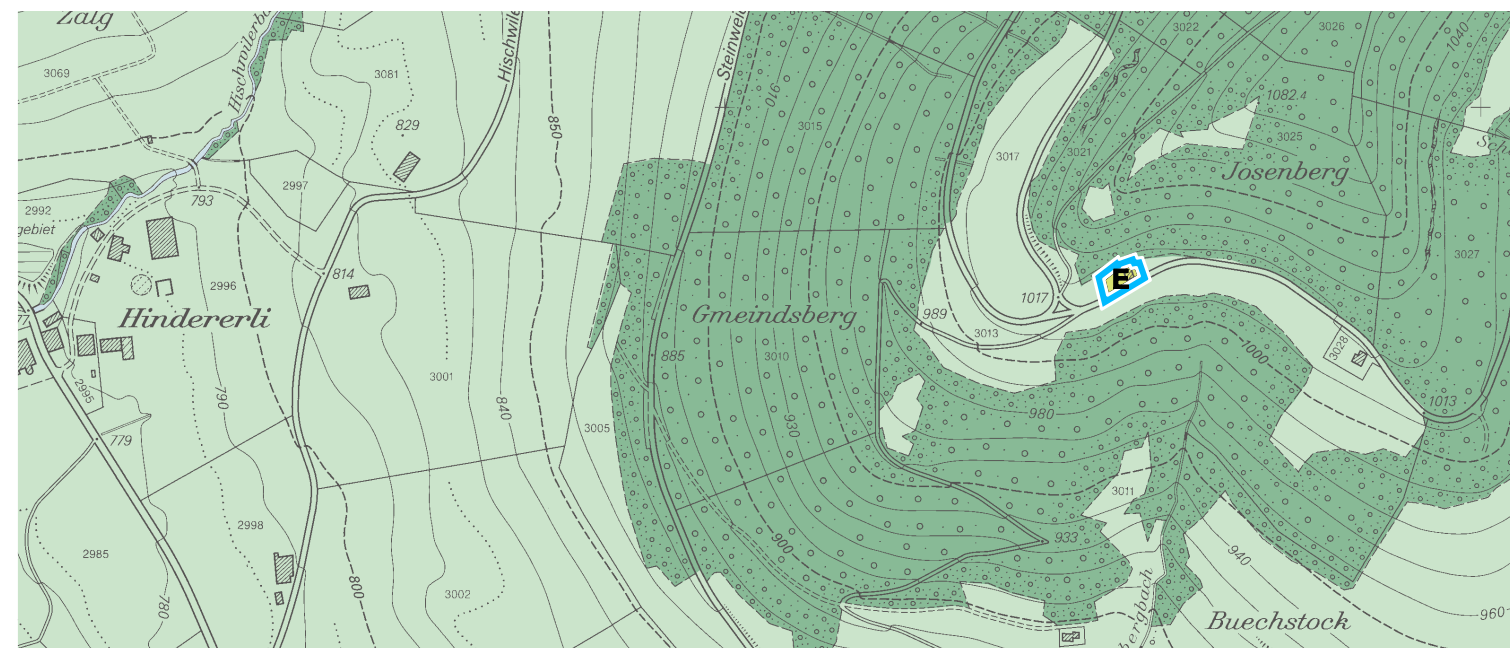

Beantragte Fassung

Kommunale Zonen

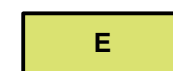

Erholungszone

Empfindlich-
keitsstufe (ES)

-

Überkommunale Zonen



kantonale Landwirtschaftszone

Informationsinhalte



Wald



Gewässer

Temporäre Festlegungen



beantragte Festlegung

Grundlagedaten
Übersichtsplan: GIS-ZH (2006)
Nutzungsplanung: Suter • von Känel • Wild • AG
Das Druckdatum entspricht dem Erstellungsdatum.

