



Wasserversorgungsgenossenschaft Bachtelberg

Überarbeitung Schutzzone und Konzession Houen (GWR f 1040)

Situation 1:1000

Vom Gemeinderat Wald festgesetzt am:

Der Präsident:

Der Gemeindeschreiber:

Öffentliche Auflage vom:

bis:

Genehmigt durch das Amt für Abfall, Wasser, Energie und Luft

mit Verfügung Nr. vom



Frei + Krauer AG | Ingenieurbüro für Wasserversorgung und Tiefbau | frei-krauer.ch
Mythenstrasse 17 | 8640 Rapperswil | T 055 220 00 90 | ib@frei-krauer.ch
Zweigbüro Uznach | Im Zübli 1h | 8730 Uznach

Format:
Kom.:

30 x 63
10262


Datum / Gez:
Geprüft:

31.03.2023 / LQ
SZ

Plan-Nr.:

10262-111

Koordinatentabelle		
Punkt-Nr.	Rechtswert	Hochwert
100	2710151.39	1239490.10
101	2710140.92	1239462.97
102	2710146.95	1239460.13
103	2710165.01	1239455.54
104	2710171.92	1239450.75
105	2710172.75	1239487.38
200	2710148.71	1239502.45
201	Grenzpunkt	Grenzpunkt
202	2709979.04	1239447.09
203	Grenzpunkt	Grenzpunkt
204	Grenzpunkt	Grenzpunkt
205	Grenzpunkt	Grenzpunkt
300	2709986.89	1239475.33
301	Grenzpunkt	Grenzpunkt
302	Grenzpunkt	Grenzpunkt
303	Grenzpunkt	Grenzpunkt
304	Grenzpunkt	Grenzpunkt

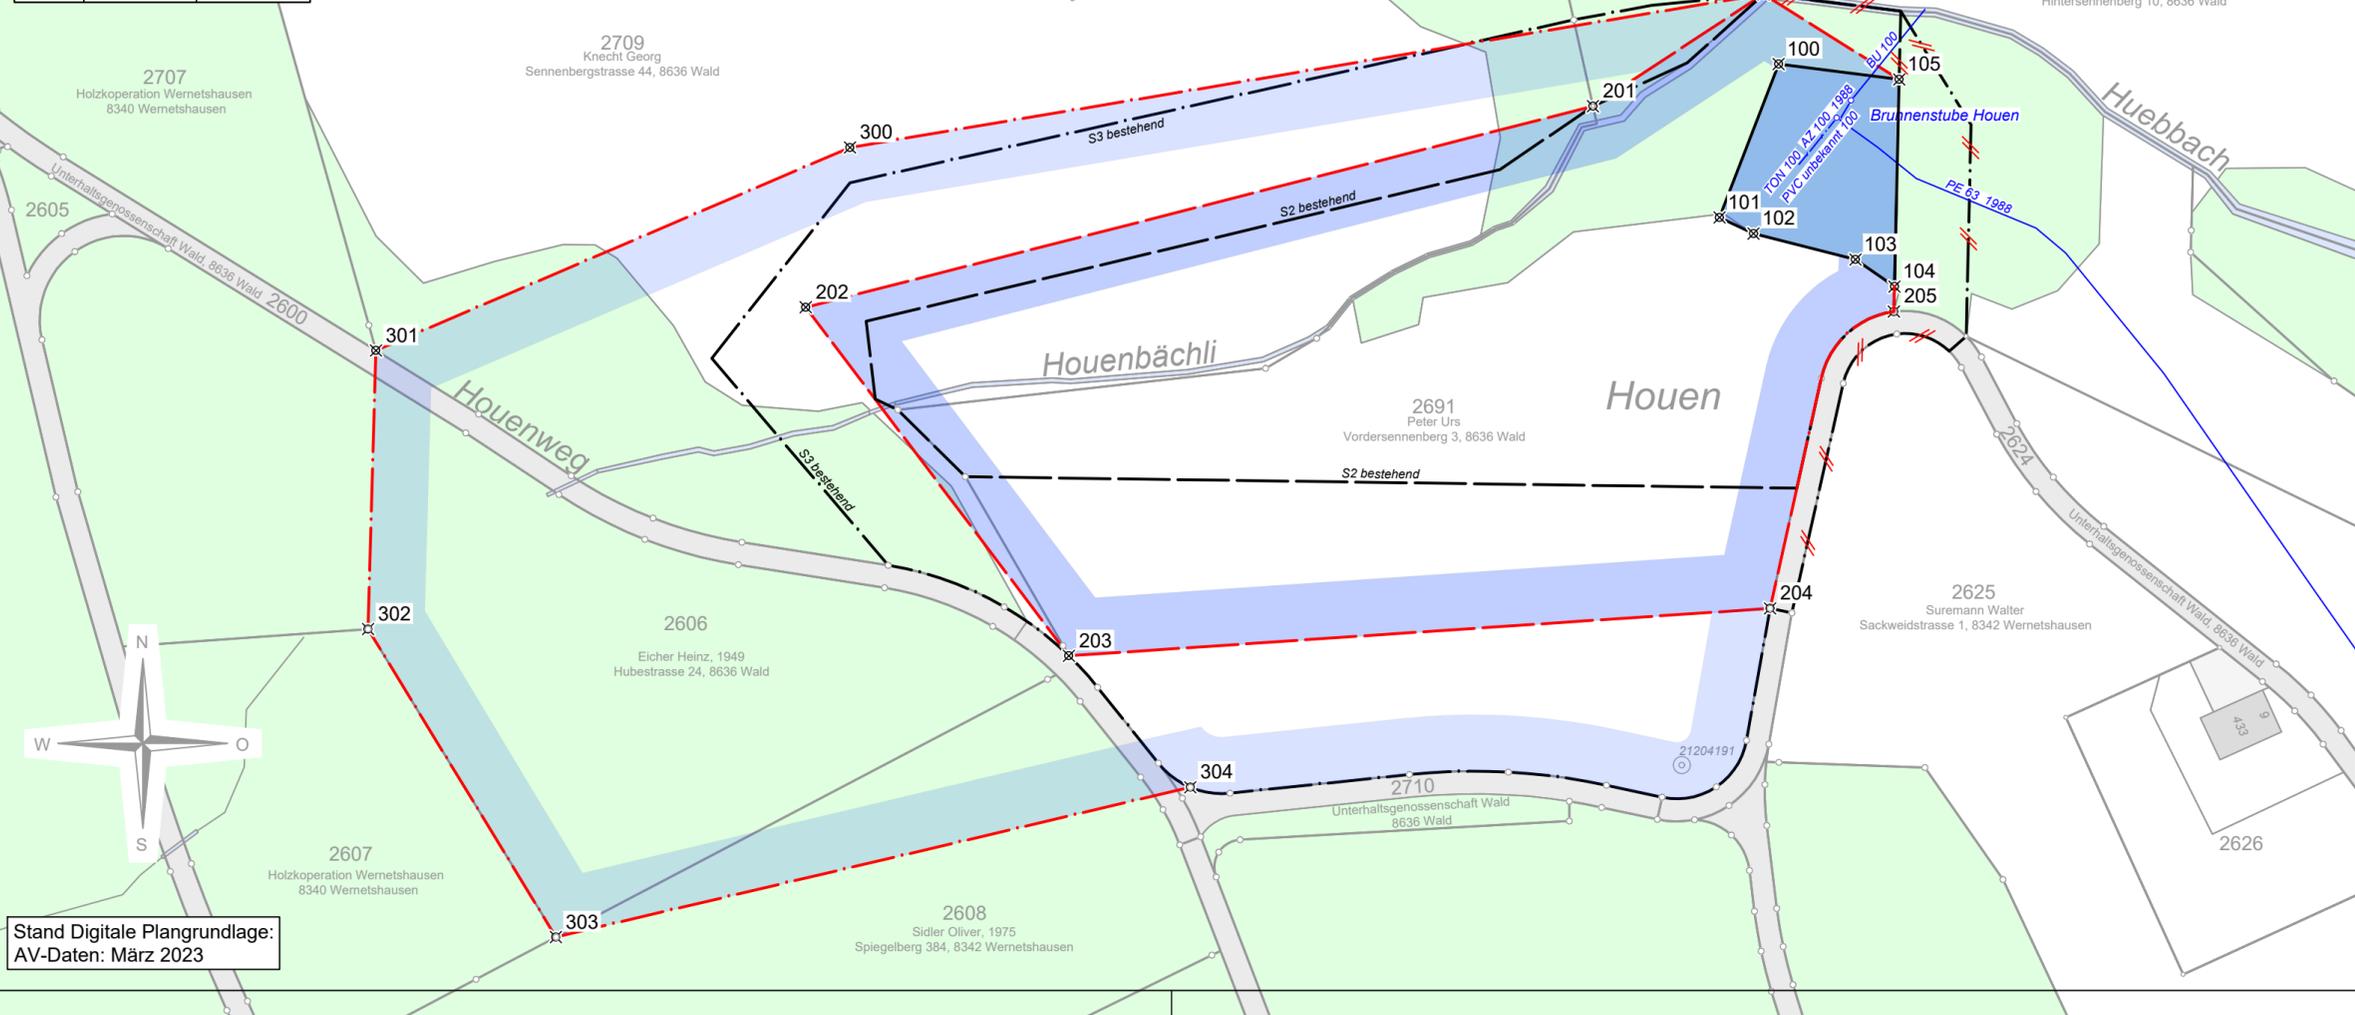

Legende :

- NEUE Grundwasserschutzzone S1 / S2 / S3
- Best. Grundwasserschutzzone S1 / S2 / S3
- Wasser bestehend
- Fassungsleitung bestehend



Stand Digitale Plangrundlage:
AV-Daten: März 2023