


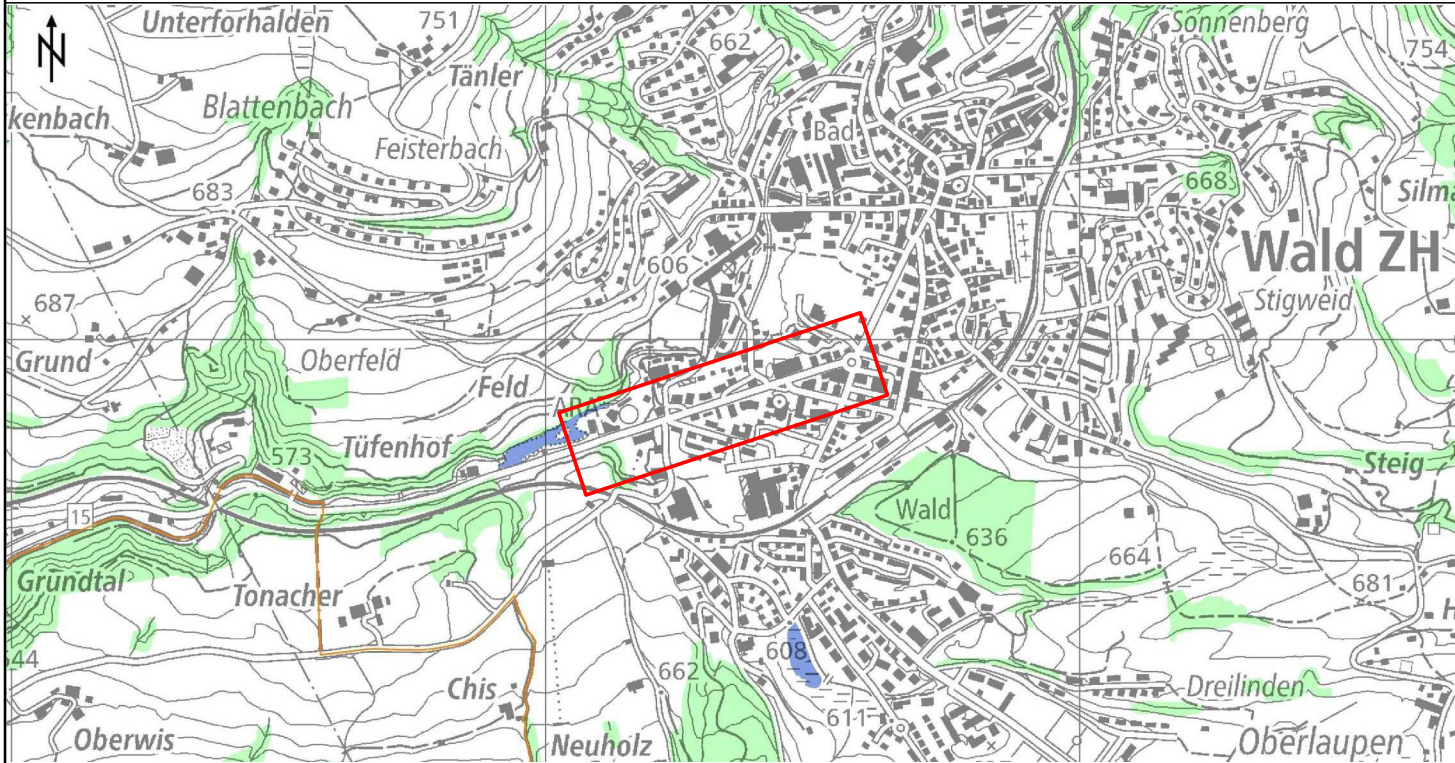

Version	Verfasser			Bemerkungen	Format	Plan Nummer
	Datum	Name	Visum			
0	16.05.25	etc	keb		30/42	2449 - 200
A						
B						
C						
D						



**Kanton Zürich
Baudirektion
Tiefbauamt**

Projektieren und Realisieren

Bearbeitungsstufe: **Bauprojekt**

Gemeinde: **120 Wald**

Strasse: **15 Rütistrasse**

Strecke: **Schützenstrasse bis Laupenkreisel**

km / Bauwerk: **6.825 bis 7.260**

Vorhaben: **Behebung Schwachstelle RW, Neubau FGSI**

Übersicht 1:5'000

Projekt Nummer: **84S-82030**

FPREISIGAG

BAUINGENIEURE UND PLANER
OBERE KIRCHGASSE 2, CH-8400 WINTERTHUR, T 052 260 07 80
WINTERTHUR@PREISIGAG.CH, WWW.PREISIGAG.CH

ZÜRICH, BERN, BUCHS SG, CHUR, FREIENBACH, LENZBURG, ST. GALLEN, WINTERTHUR

