Wald ZH



Bahnhof Wald

Gestaltung öffentlicher Raum

Informationsanlass vom 13. Juni 2026


Wald

Inhalte

• Begrüssung	Albert Hess Ressortvorstand Infrastruktur
• Bisherige Planungen Ziele / geplante Massnahmen	Daniel Vogt Leiter Abteilung Infrastruktur
• Verkehrskonzept	Nils Spengler Projektleiter Gruner AG
• Konzept Gestaltung / ÖV	Raphael Gloor zschokke & gloor Landschaftsarchitekten
• Parkierung / P+R	Nils Spengler
• Weiteres Vorgehen	Daniel Vogt
• Fragen / Anmerkungen	

Wald ZH

Bisherige Planungen

- Gestaltungsplan “Bahnhof Wald” 19. Dezember 2023
- Betriebs- und Gestaltungskonzept (BGK) 2024
- Vorstudie / Vorprojekt 2025/26

Wald ZH

Öffentlicher Gestaltungsplan Bahnhof Wald

SITUATION

1:500

Von der Gemeindeversammlung festgesetzt am 19. September 2023

Namens der Gemeindeversammlung
Der Präsident: Der Schreiber:

Von der Baudirektion genehmigt am:


Für die Baudirektion: BDV-Nr.

SUTER
VON KÄNEL
WILD
Planer und Architekten AG
Förrlibuckstrasse 30, 8005 Zürich
+41 44 315 13 90, www.skw.ch


32641 - 19.9.2023
revidiert 31.1.2024

Festlegungen

	Geltungsbereich	Ziff. 2, Abs. 2
	Schutzobjekte	Ziff. 5, Abs. 1-4
	Rückbau zulässig	Ziff. 5, Abs. 5
1	Baubereich für Sockelbauten	Ziff. 5, Abs. 6
B	Baubereich für Hauptgebäude	Ziff. 5, Abs. 7/8
	Massgebliche Fassade Rückversatz Erdgeschoss	Ziff. 5, Abs. 1
	Sichtkorridor	Ziff. 5, Abs. 29/30
	Ausschliesslich publikumsorientierte / gewerbliche Nutzungen zulässig	Ziff. 6, Abs. 3
C	Sammelstelle	Ziff. 6, Abs. 4
	Bereich für Umschlag und wechselnde Nutzungen	Ziff. 6, Abs. 5
	Bahnhofplatz	Ziff. 7, Abs. 3
	Grünbereich (Lage schematisch)	Ziff. 7, Abs. 4
	Freiraumfläche (Lage schematisch)	Ziff. 7, Abs. 5
	Grünelement	Ziff. 7, Abs. 6
	Zu- und Wegfahrt (mit Anordnungsspielraum)	Ziff. 8, Abs. 1 / Abs. 2
	Anlieferung (mit Anordnungsspielraum)	Ziff. 8, Abs. 3
	Veloverbindung	Ziff. 8, Abs. 4
	Fusswegverbindung	Ziff. 8, Abs. 5
L	öffentlicher Lift (Lage schematisch)	Ziff. 8, Abs. 5
BUS	Bereich für Bushaltestellen	Ziff. 8, Abs. 6
P	Bereich für oberirdische Auto-Abstellplätze (Lage schematisch)	Ziff. 8, Abs. 13
V	Bereich für Veloabstellplätze (Lage schematisch)	Ziff. 8, Abs. 13
	Bereich für Velo-/Personenunterführung	Ziff. 8, Abs. 14

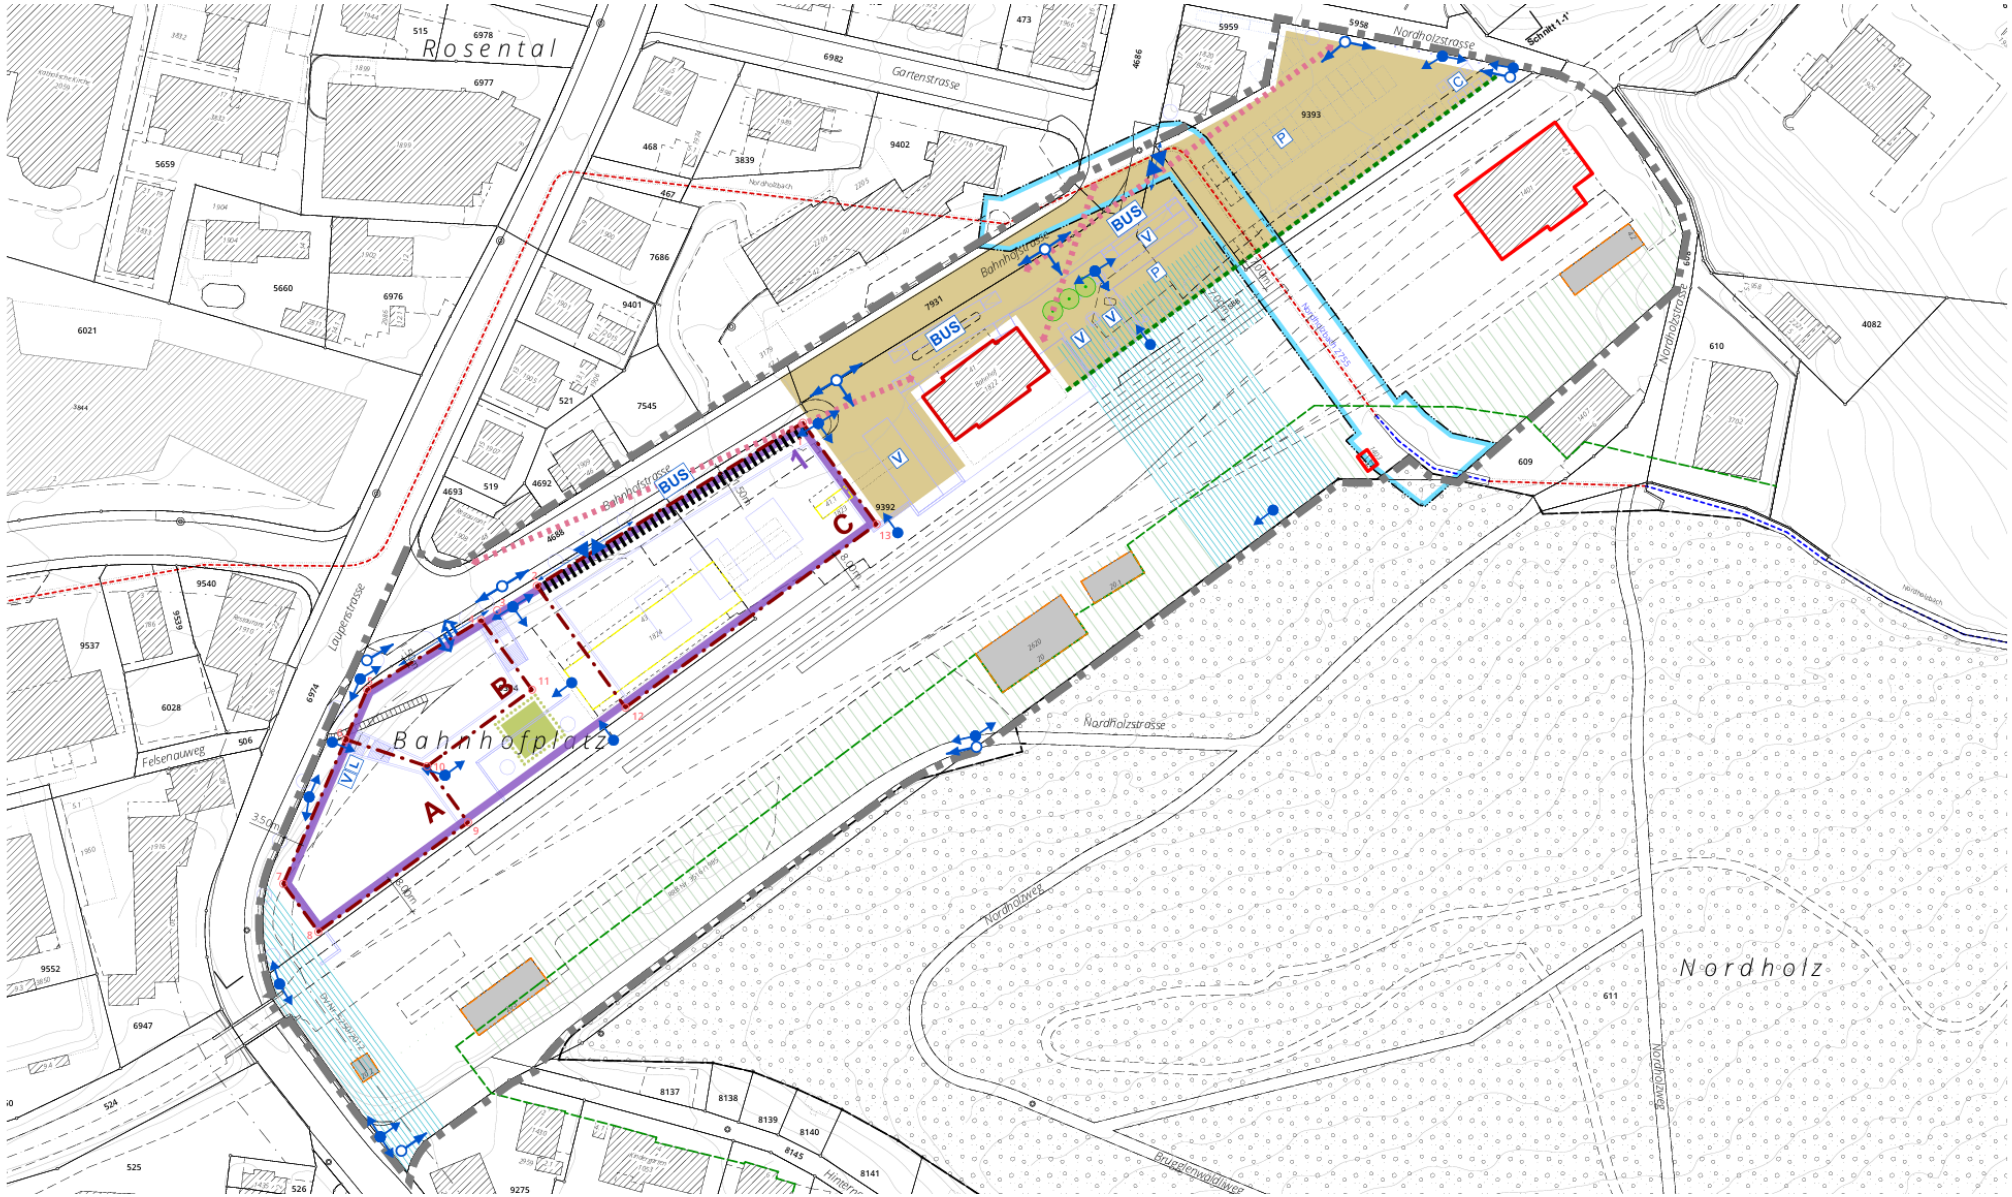

Von der Gemeindeversammlung genehmigter Gestaltungsplan

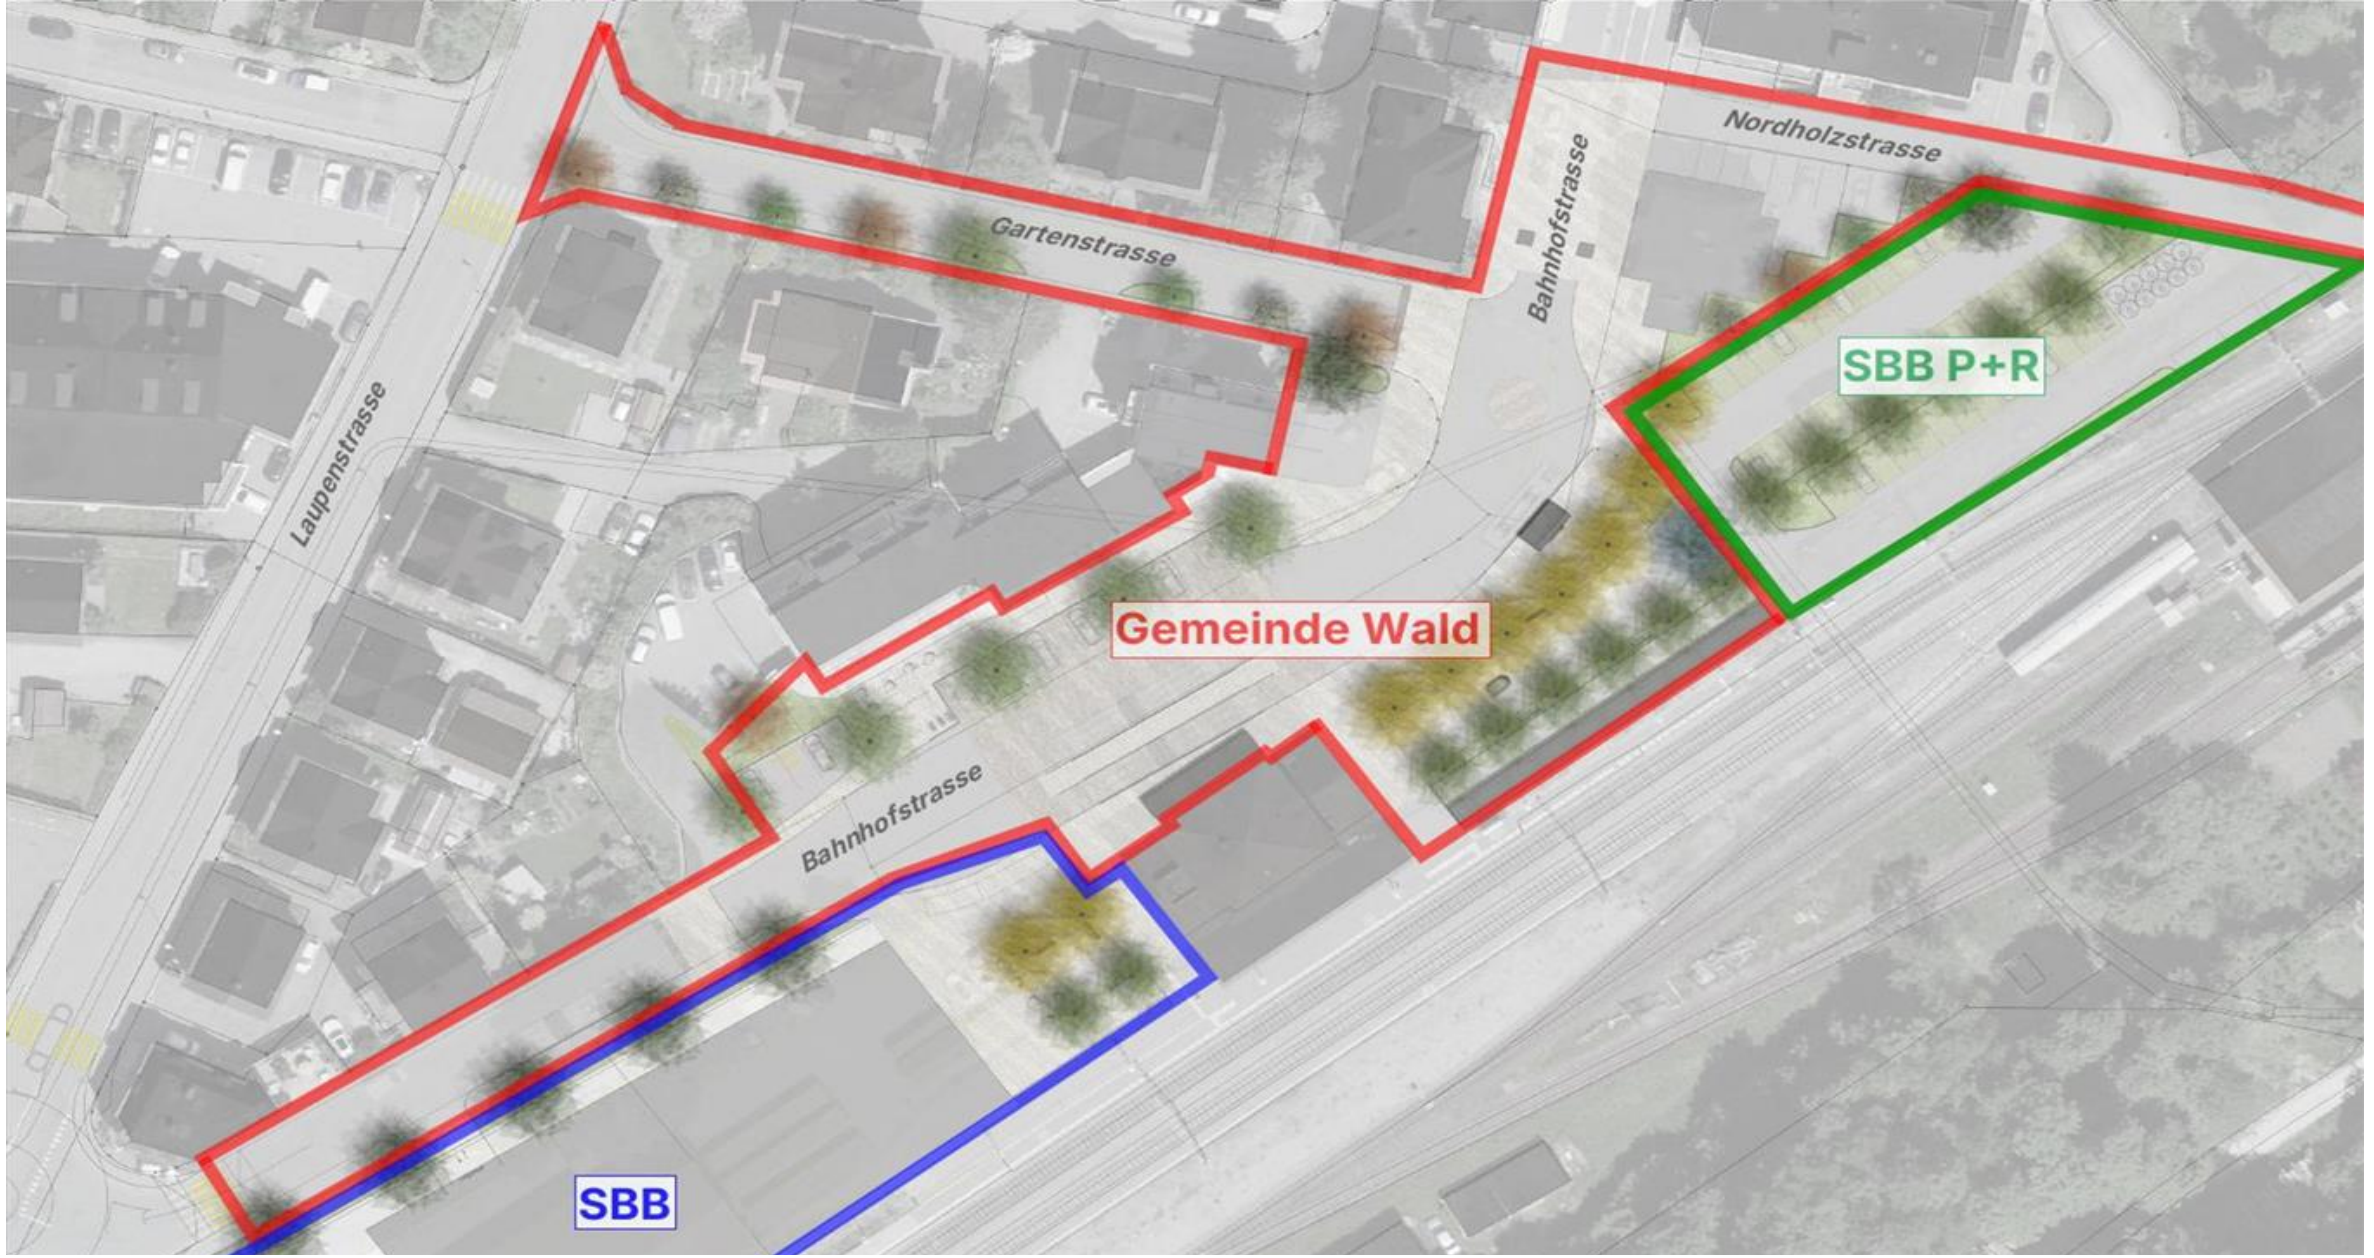

Projektperimeter

Ziele der Gestaltung am Bahnhof

- Schaffung eines attraktiven Raumes rund um den Bahnhof
- Verkehrsdrehscheibe mit erhöhter Sicherheit für alle Verkehrsteilnehmenden
- Erneuerung der Infrastrukturanlagen
- Infrastruktur des öffentlichen Verkehrs verbessern
- Stärkung des Wirtschaftsstandorts
- Hitzeminderung durch Reduktion der asphaltierten Flächen

Wald ZH









Heutige Situation




RAIFFEISEN



Diosmos



Geplante Massnahmen

- Erweiterung der Begegnungszone der oberen Bahnhofstrasse
- Schaffung eines Aufenthaltsraums mit Sitzgelegenheiten (“Pärkli”)
- Hindernisfreier Ausbau der Bushaltestellen
- Berücksichtigung eines bedarfsgerechten Angebots an Veloabstellplätzen und Parkierung des motorisierten Verkehrs
- Schaffung attraktiver und sicherer Fussgängerverbindungen
- Berücksichtigung von Massnahmen zur Hitzeminderung (Bäume, Begrünungen) mit einer neuen Aussenraumgestaltung
- Schaffung eines repräsentativen Ankunftsorts mit hoher Aufenthaltsqualität


Wald ZH

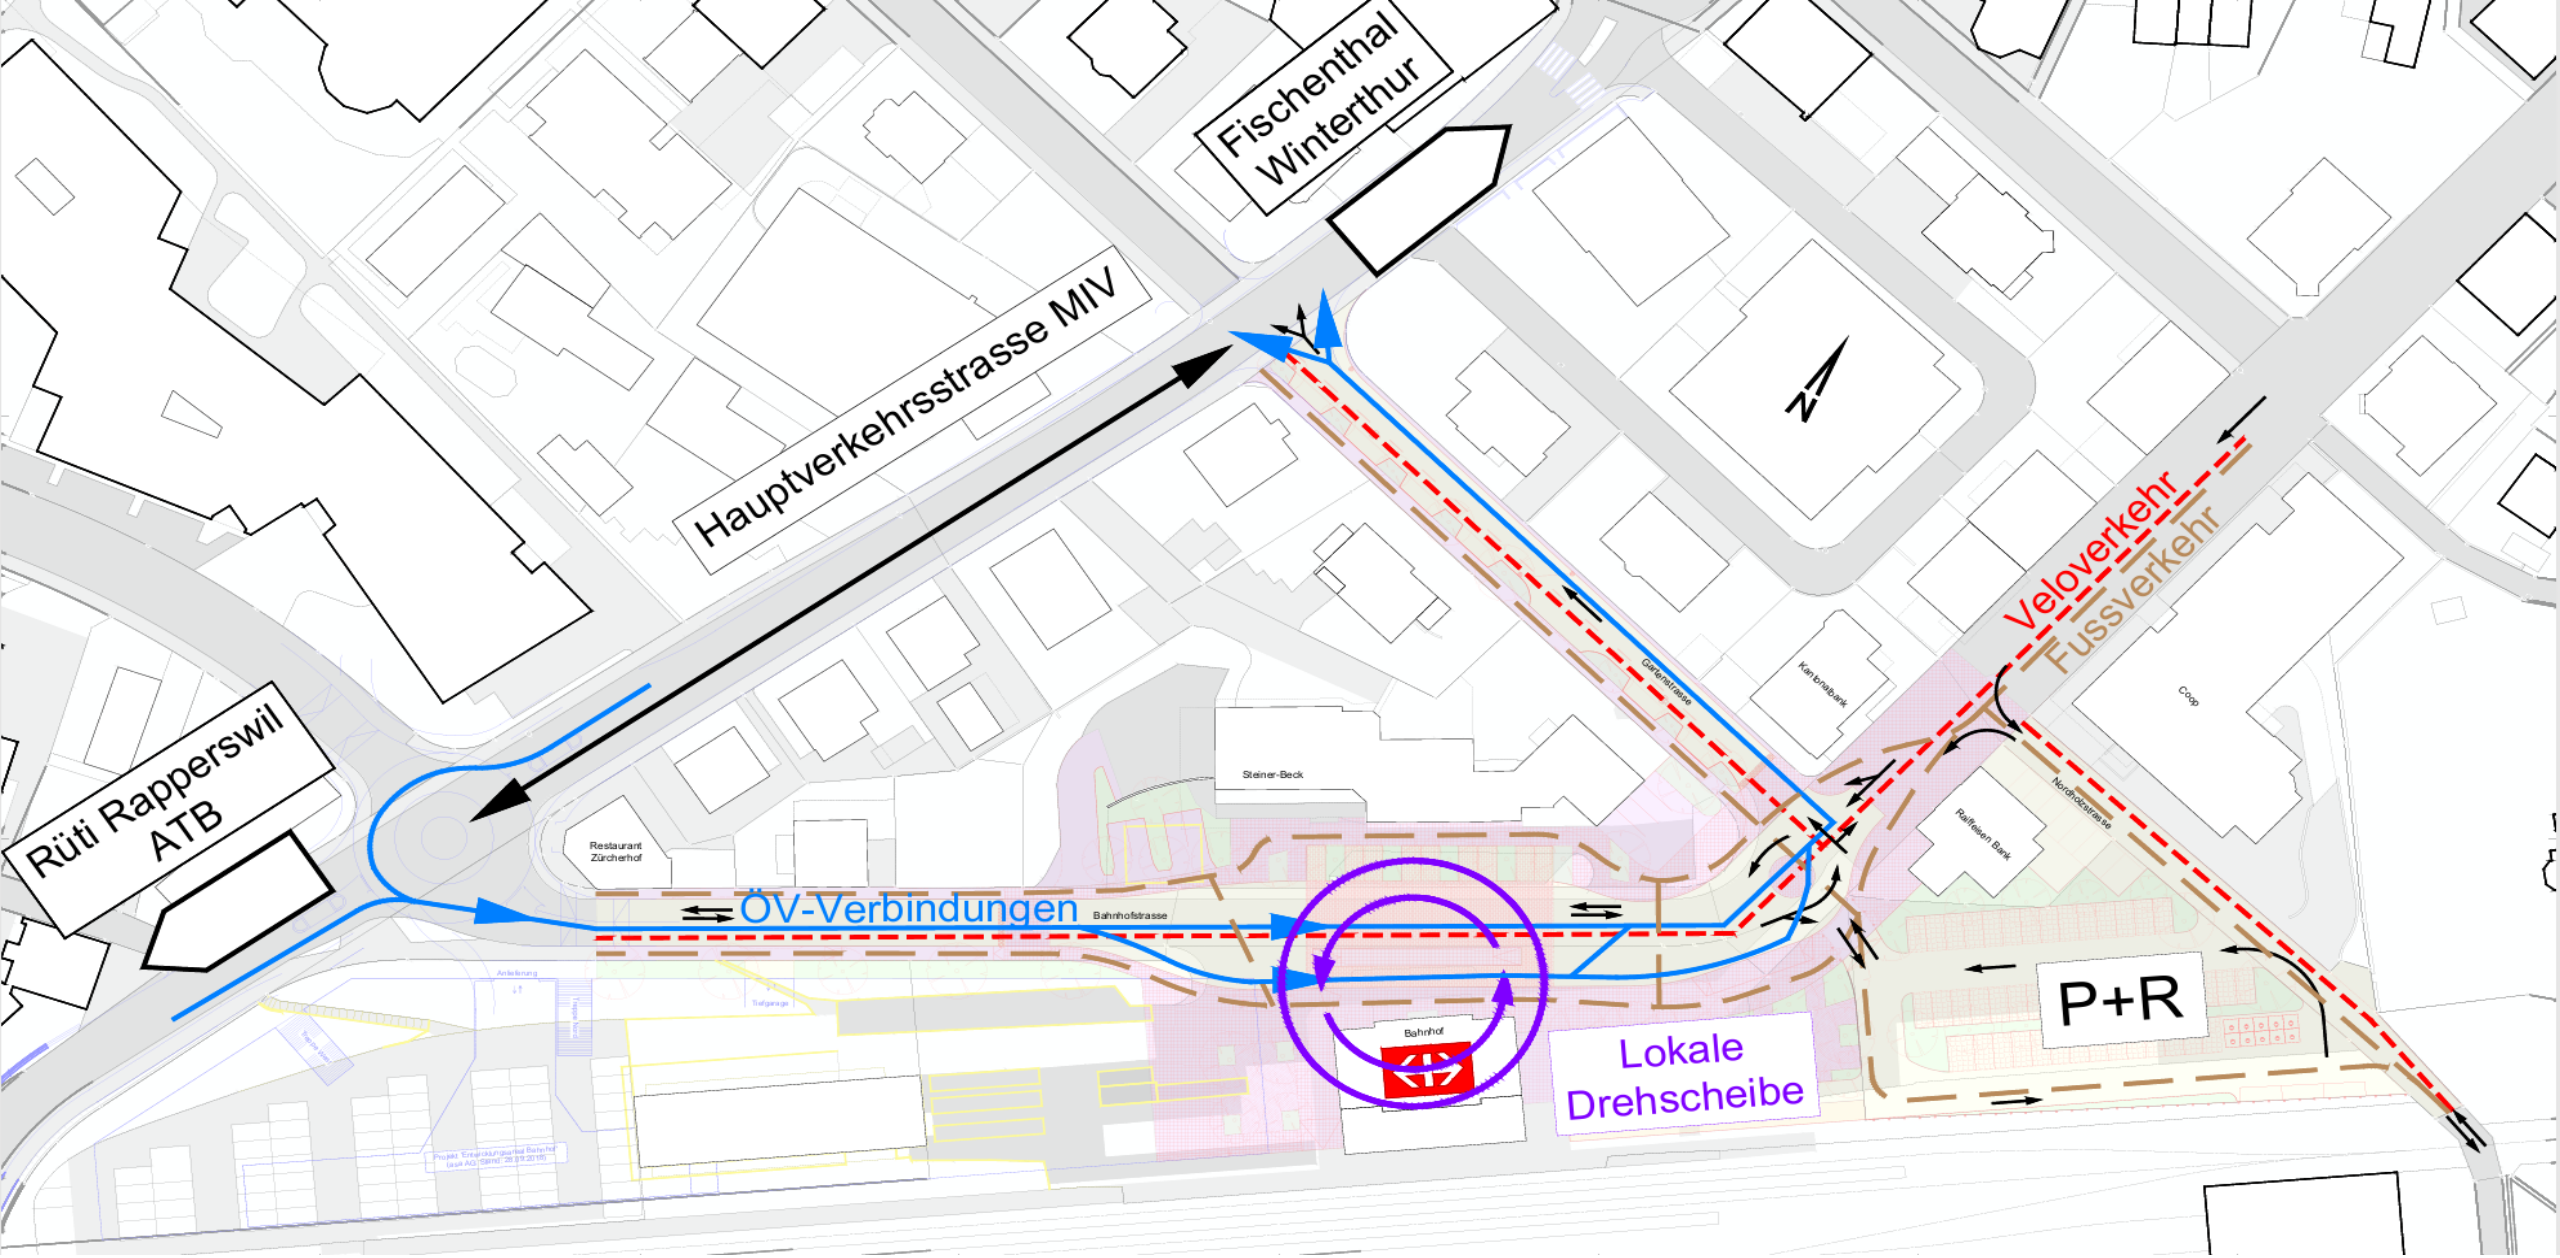

Verkehrsbeziehungen


Gestaltung von Fassade zu Fassade

Konzeptschnitt durch die Bahnhofstrasse

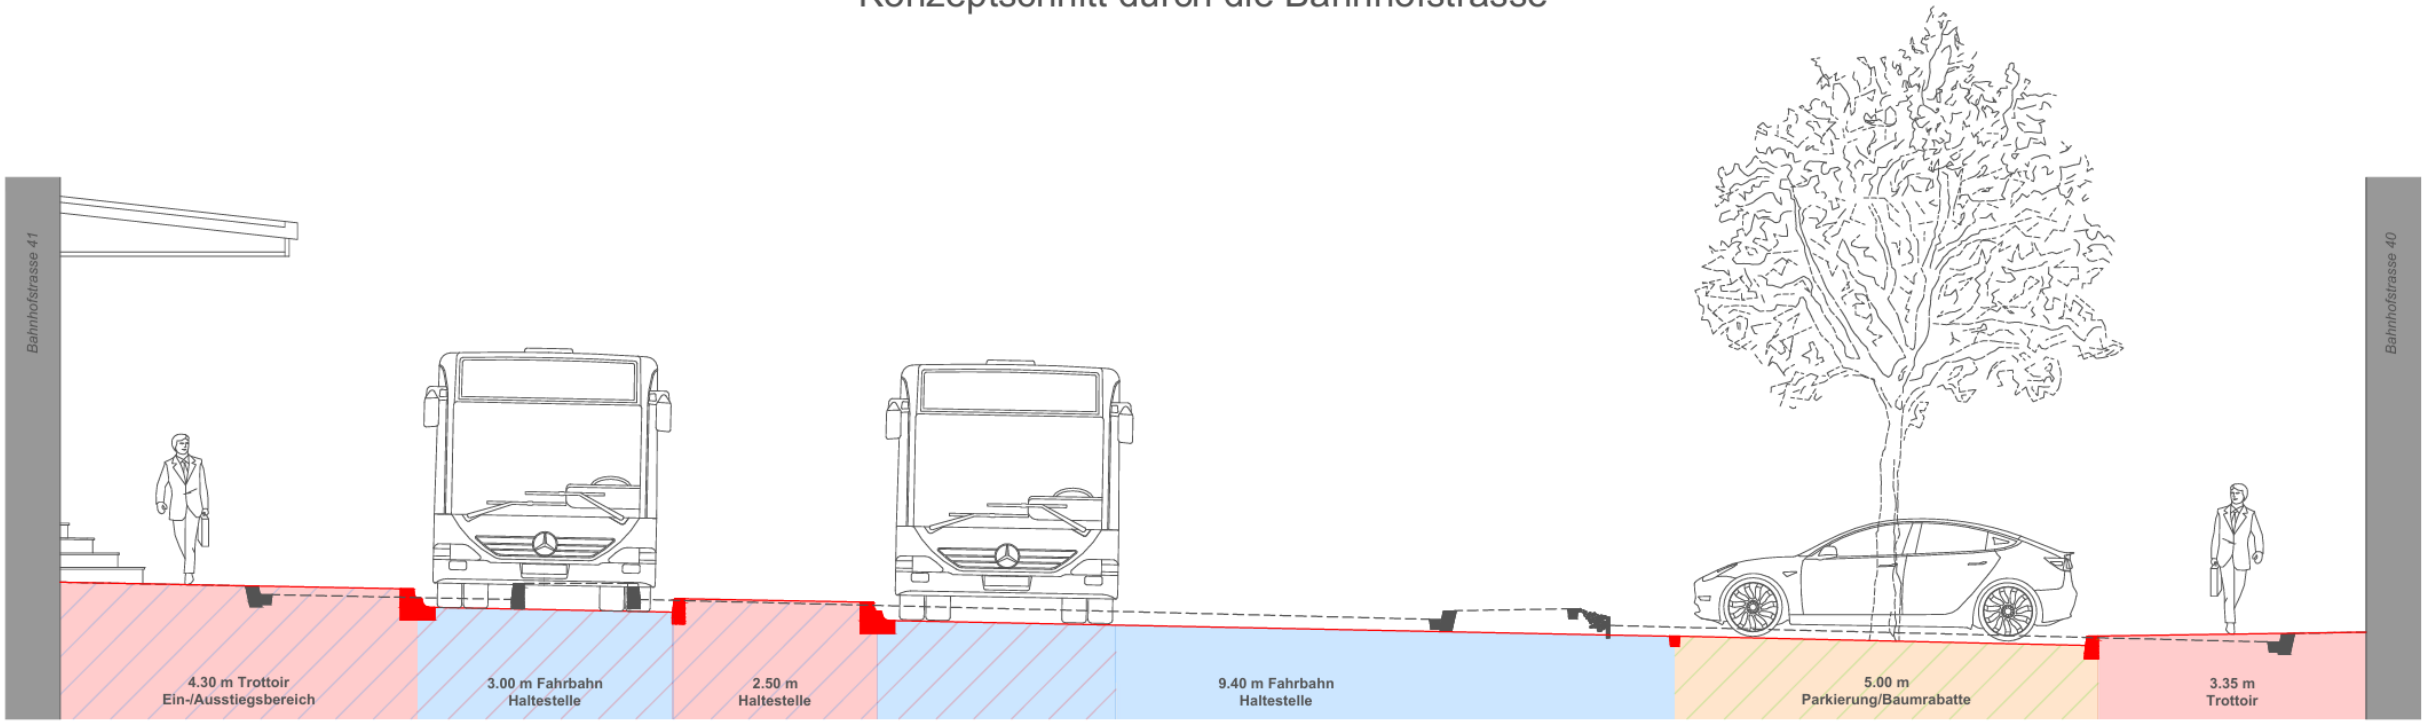

Wald ZH

Schemaschnitt Gartenstrasse

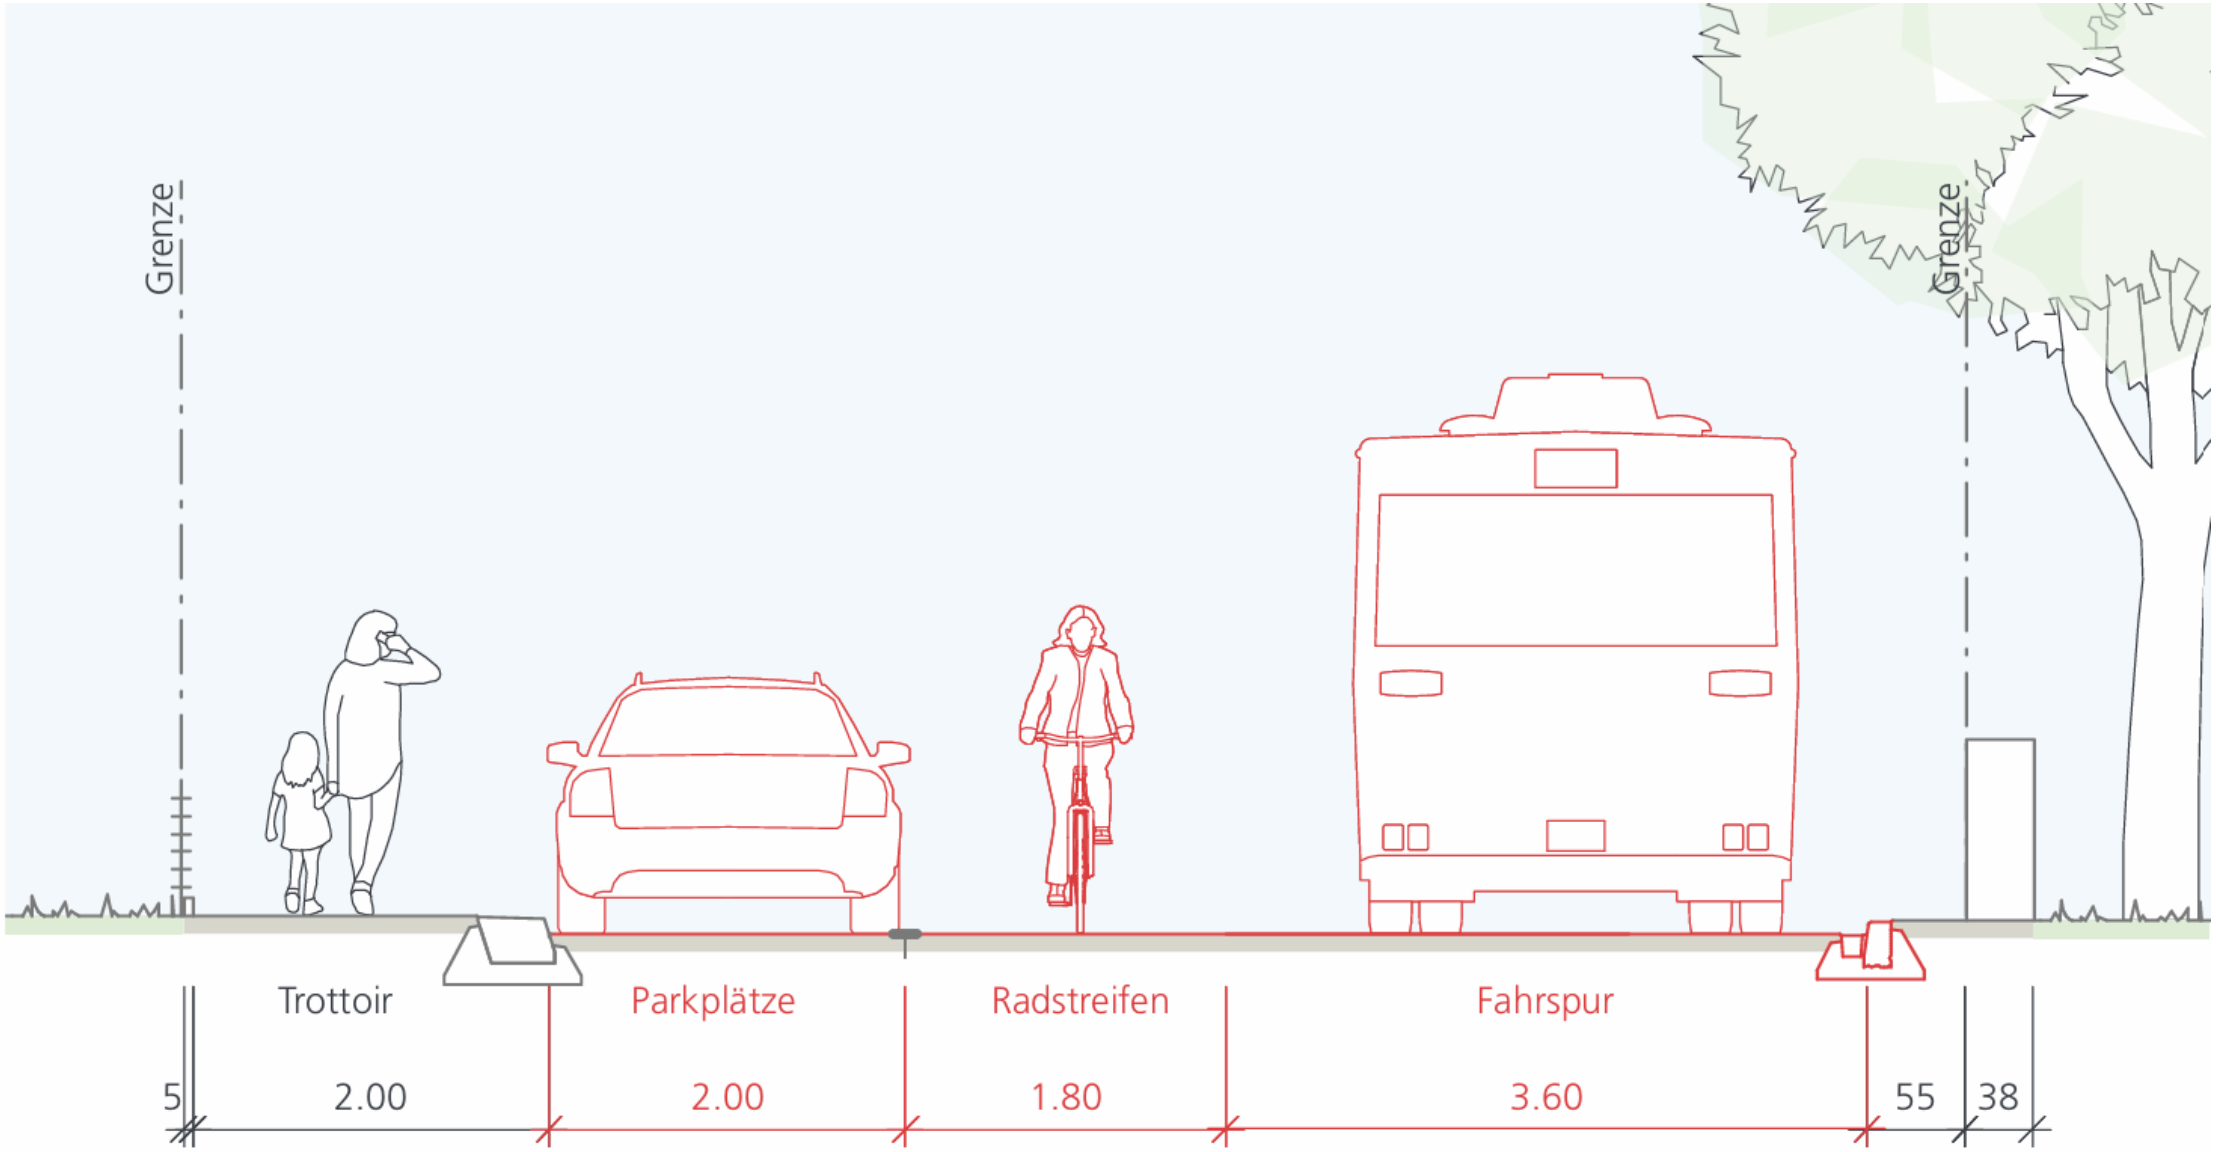



Gestaltungskonzept

Wald ZH


Wald

Materialisierung



Granitplatten

Grosspflästerung



Wald ZH

Mögliche Gestaltungselemente









Wald ZH


ÖV Haltestelle



ÖV Haltestelle




Konzept Parkierung

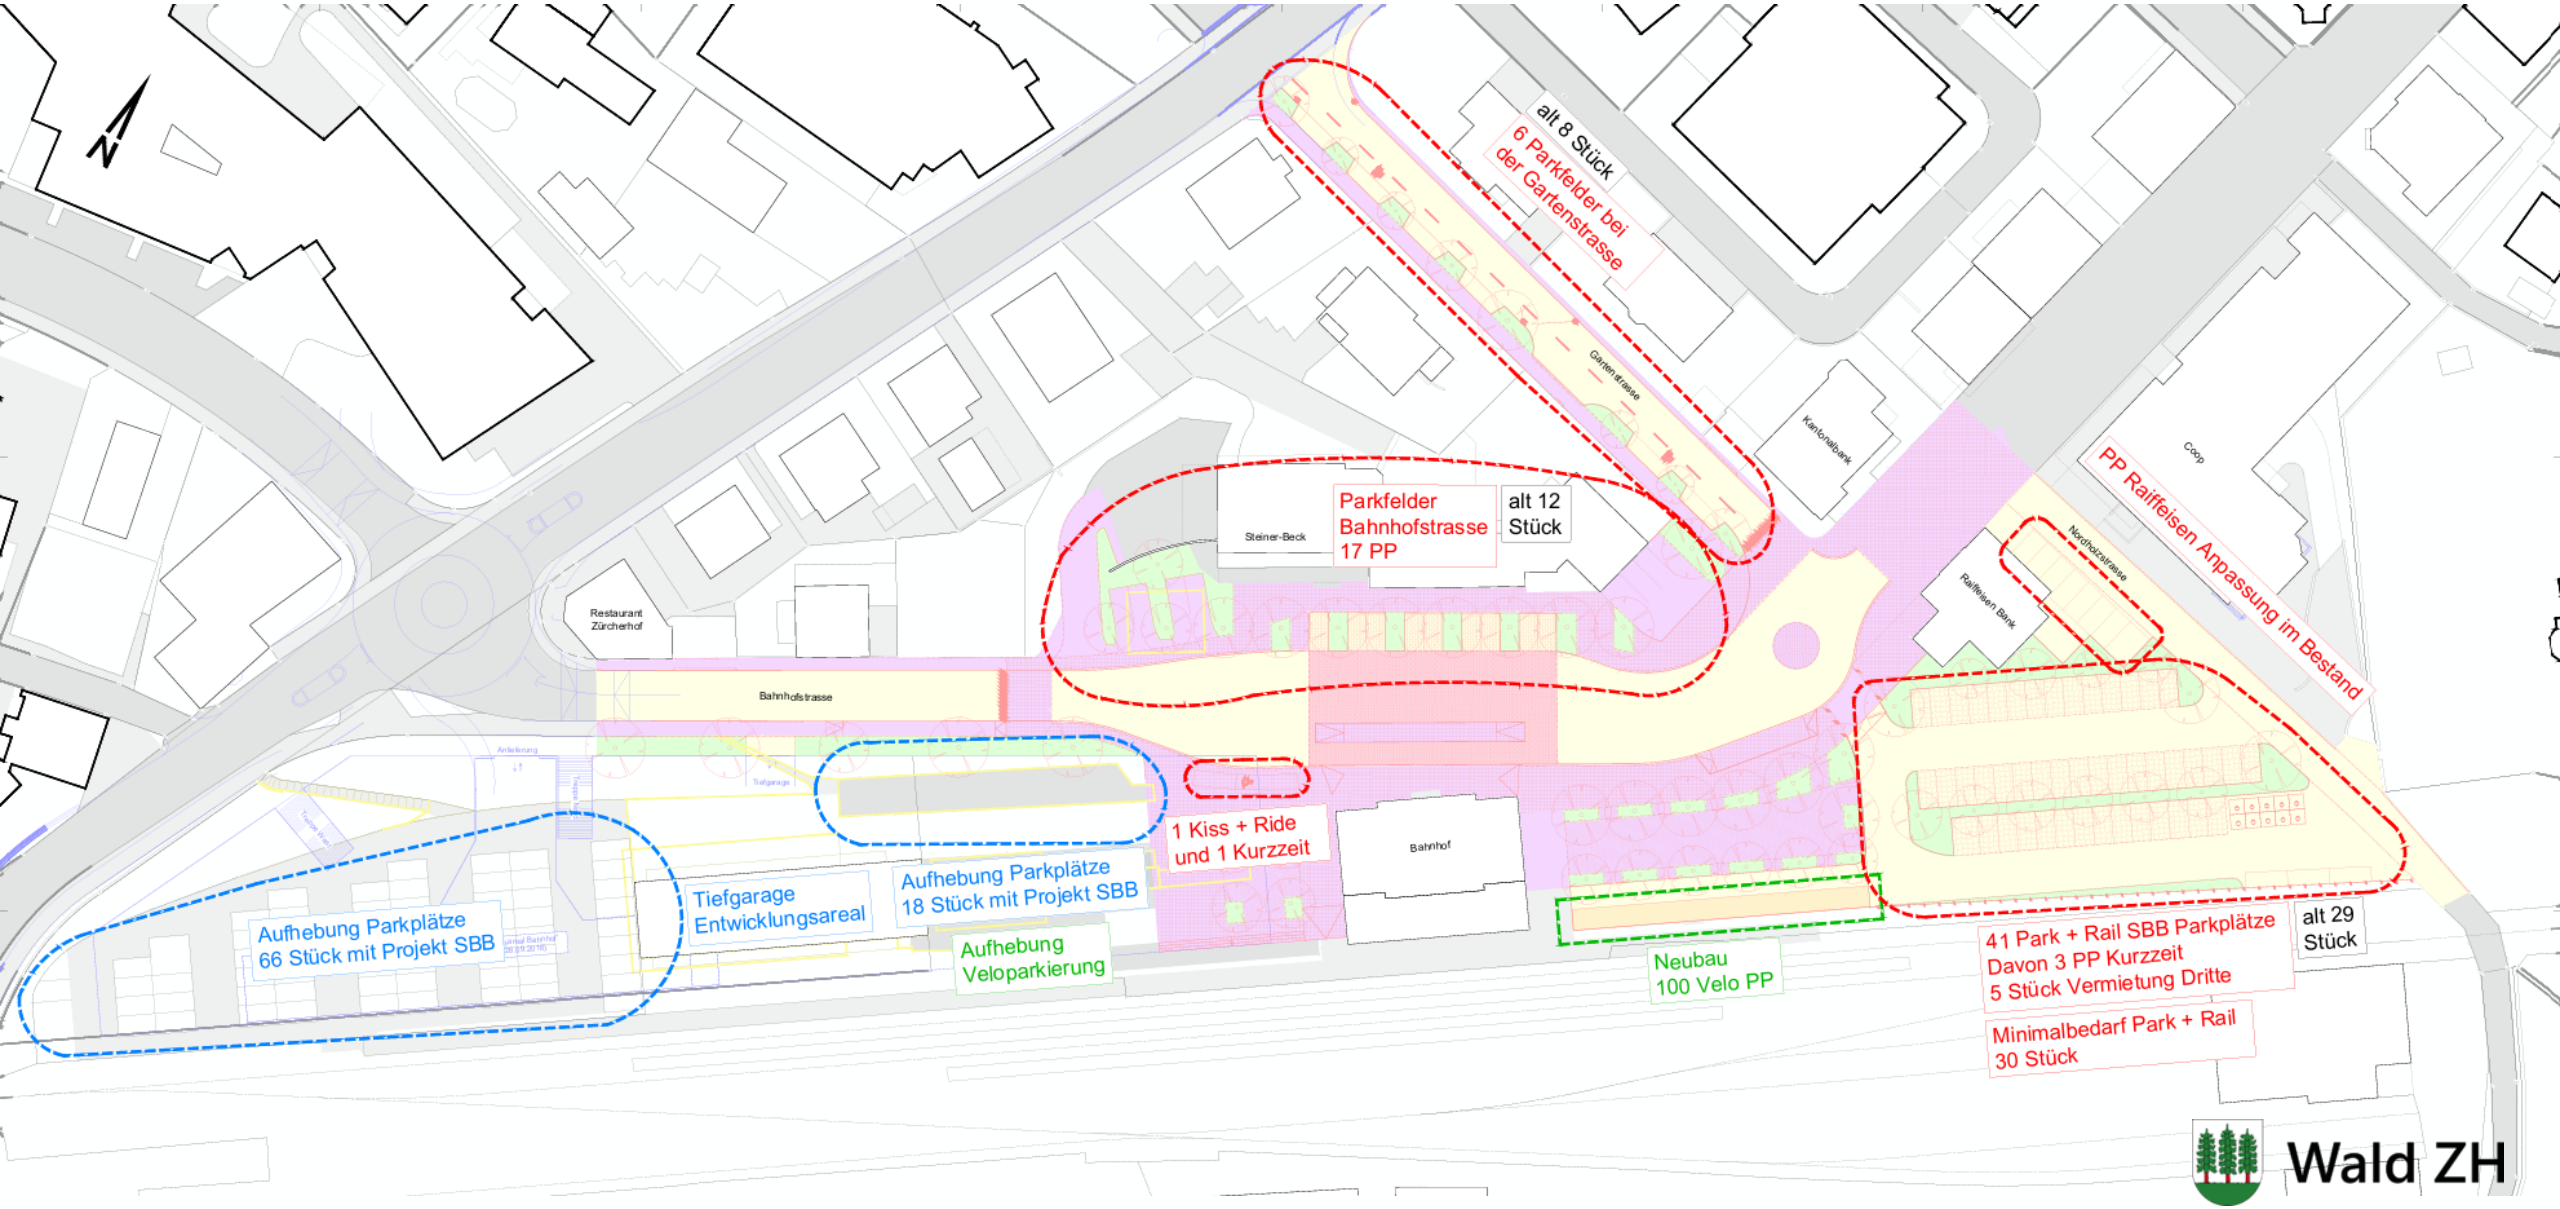


Wald ZH

Unterflursammelstelle

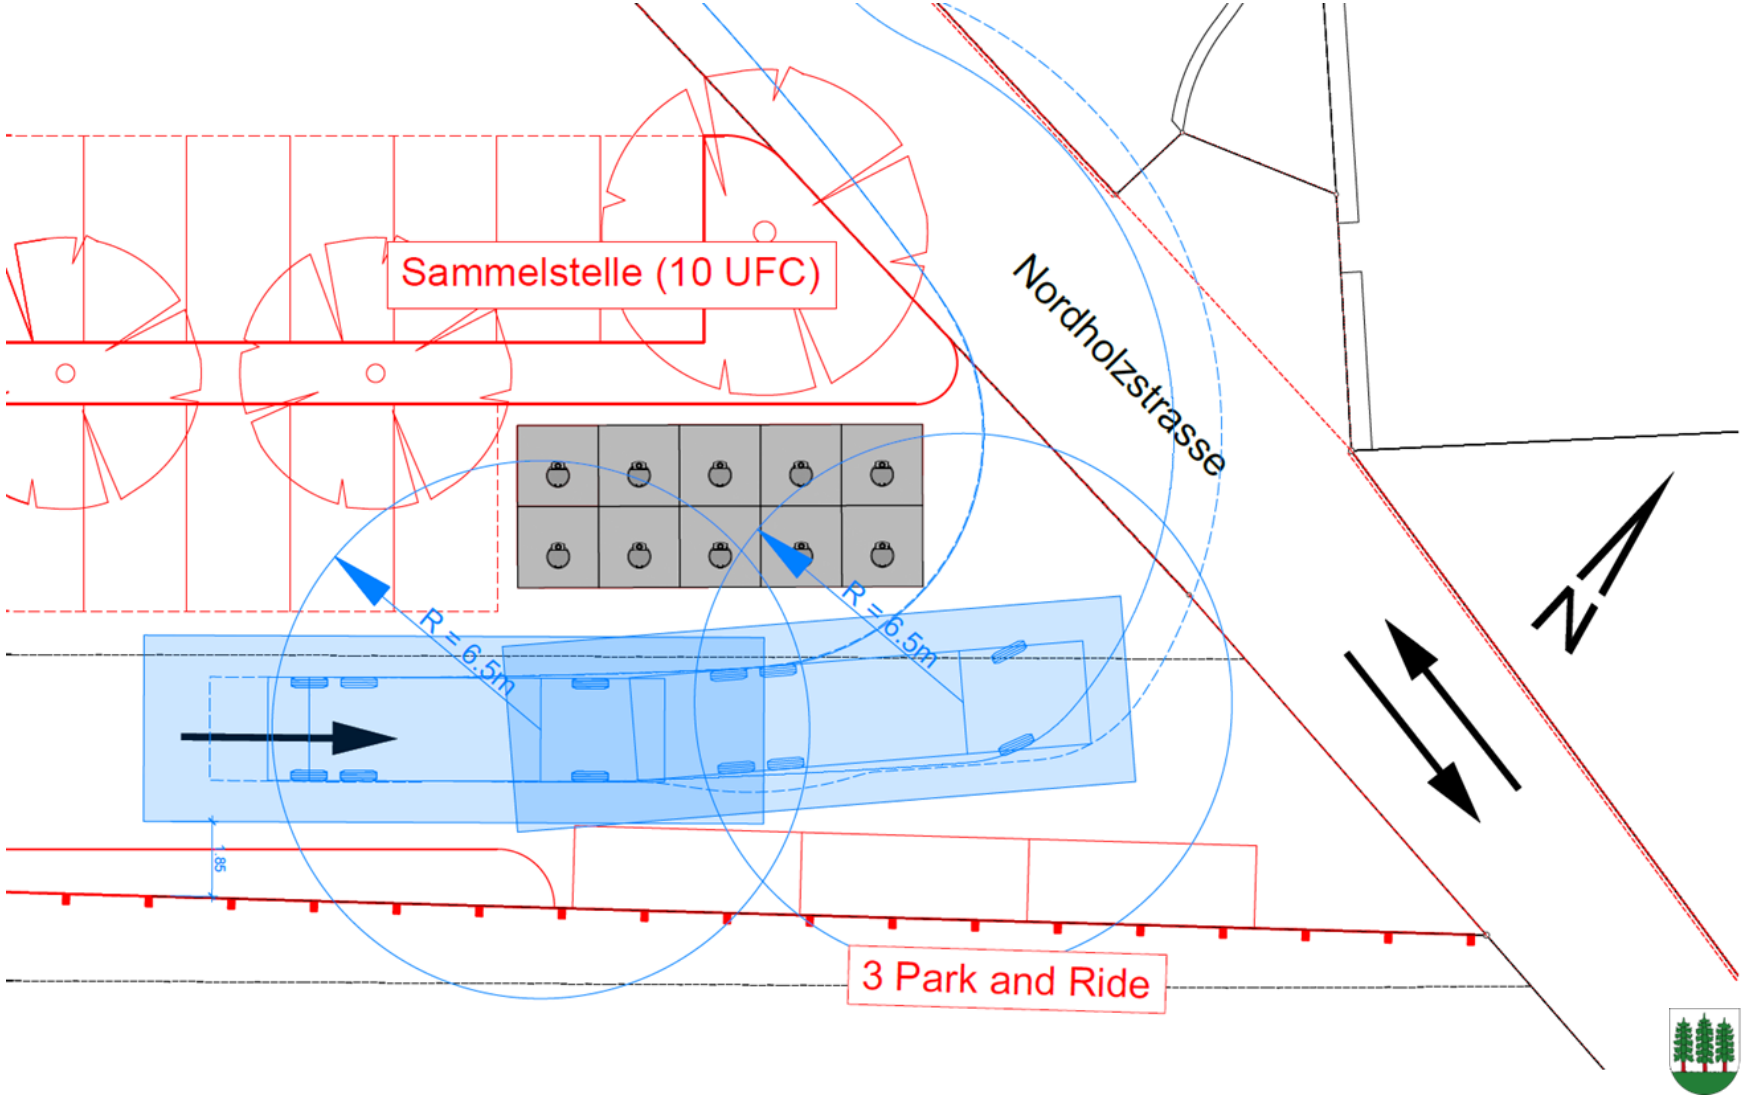

Wald ZH

Multifunktionalität P+R SBB

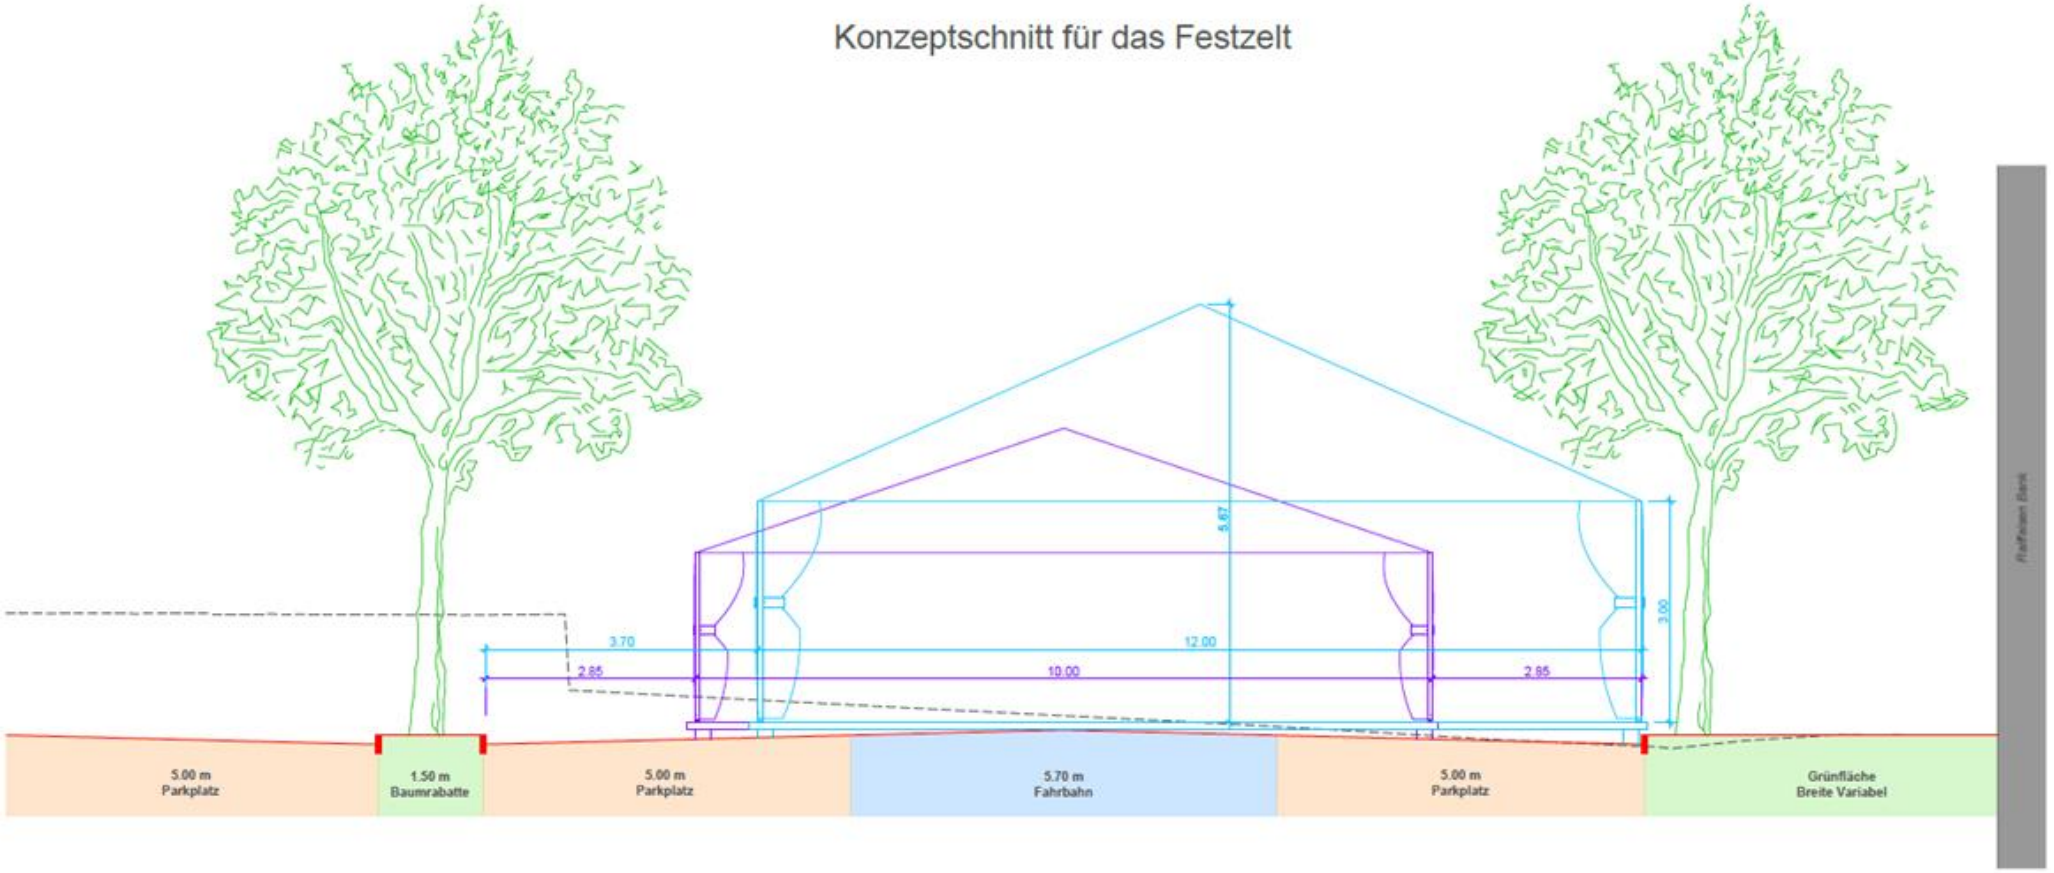

Wald ZH

Weiteres Vorgehen / Stand Juni 2026

• Öffentliche Auflage / Mitwirkung (§§ 12/13 StrG)	15. Juni – 31. August 2026
• Erstellung Bauprojekt	Ende 2026
• Prüfung / Mitbericht Kantonale Fachstellen	Juni 2027
• Öffentliche Auflage Bauprojekt 30 Tage (§ 16 StrG)	August 2027
• Behandlung Einsprachen	?
• Projekt-/Kreditgenehmigung GR z.H. Urnenabstimmung Projektfestsetzung (§ 15 Abs. 2 StrG)	Februar 2028
• Rekursfrist / öffentliche Auflage 30 Tage	März 2028
• Urnenabstimmung	September 2028
• Frühester Baustart	2030

Wald ZH

Projektauflage (Mitwirkung § 12/13 StrG)

Von Montag, 15. Juni 2026,
bis Montag, 31. August 2026

auf der Abteilung Infrastruktur der Gemeindeverwaltung, 2. Stock,
Bahnhofstrasse 6, 8636 Wald
https://wald-zh.ch/bahnhofareal

Stellungnahmen müssen innerhalb der Auflagefrist schriftlich und mit Begründung an die Gemeinde Wald eingereicht werden.
infrastruktur@wald-zh.ch

Wald ZH

https://wald-zh.ch/bahnhofareal



Wald ZH

Energiestadt GOLD Wald

Gemeinde Schule Leben Wirtschaft Login Suche

Gemeinde

Wald ZH

Aktuelles

Neuigkeiten

Veranstaltungen

Aktuelles abonnieren

Fotoalbum

Geschichte

Wald ZH in Zahlen

Porträt

Politik

Gestaltung öffentlicher Raum am Bahnhof Wald

29. Mai 2026

Einladung zur Orientierungsversammlung Gestaltung öffentlicher Raum am Bahnhof

Samstag, 13. Juni 2026, 10:00 Uhr, Schwertsaal, Bahnhofstrasse 12

An der Gemeindeversammlung vom 19. September 2023 wurde der öffentliche Gestaltungsplan Bahnhof Wald festgesetzt. Dieser bildet die massgebliche Basis für das Konzept der Gestaltung des erweiterten öffentlichen Raumes rund um den Bahnhof. Unter Einbezug der SBB und den betroffenen Grundeigentümern wurde ein Projekt zur Gestaltung dieses für die Gemeinde wichtigen Raumes entworfen, welches nun der Bevölkerung zur Mitwirkung und Stellungnahme präsentiert wird.

Am **Samstag, 13. Juni 2026, um 10:00 Uhr**, stellen wir Ihnen dieses Projekt im Schwertsaal an der Bahnhofstrasse 12 vor und beantworten Ihre Fragen. Die öffentliche Auflage zur Stellungnahme erfolgt anschliessend ab dem 15. Juni bis zum 31. August 2026. Die Projektunterlagen können während dieser Zeit im Gemeindehaus (Abteilung Infrastruktur, 2. Stock) und auf der Website über den Link https://www.wald-zh.ch/bahnhofareal eingesehen werden.

Das Projekt wird in einem zweiten Schritt dem Souverän zur Genehmigung unterbreitet. Weitere Auskünfte erteilt Ihnen gerne Daniel Vogt, Tel. 055 256 51 81 / infrastruktur@wald-zh.ch.

Der Anlass ist öffentlich und alle Interessierten sind ohne Anmeldung willkommen.

Wir freuen uns auf Ihre Teilnahme.

Alle Einwohnerinnen und Einwohner oder Direktbetroffene können in dieser Frist eine Stellungnahme im Sinne einer Mitwirkung einreichen.

Wald ZH



Vielen Dank für Ihr Interesse !



Fragen / Anmerkungen

Wald ZH