

Inventar
ca. 300 Stühle
55 Tische (180x80cm)

SCHWERTSAAL

BAHNHOFSTRASSE, 8636 WALD ZH

ArchiWell


Planungen + Ausführung
Neuhofstr. 14
8630 Rüti

Tel.+Fax. +41 55 246 54 55 / 079 354 50 31 info@archiwell.ch

THEATERBESTUHLUNG

MAX. 300 PLÄTZE

MST. 1 : 100

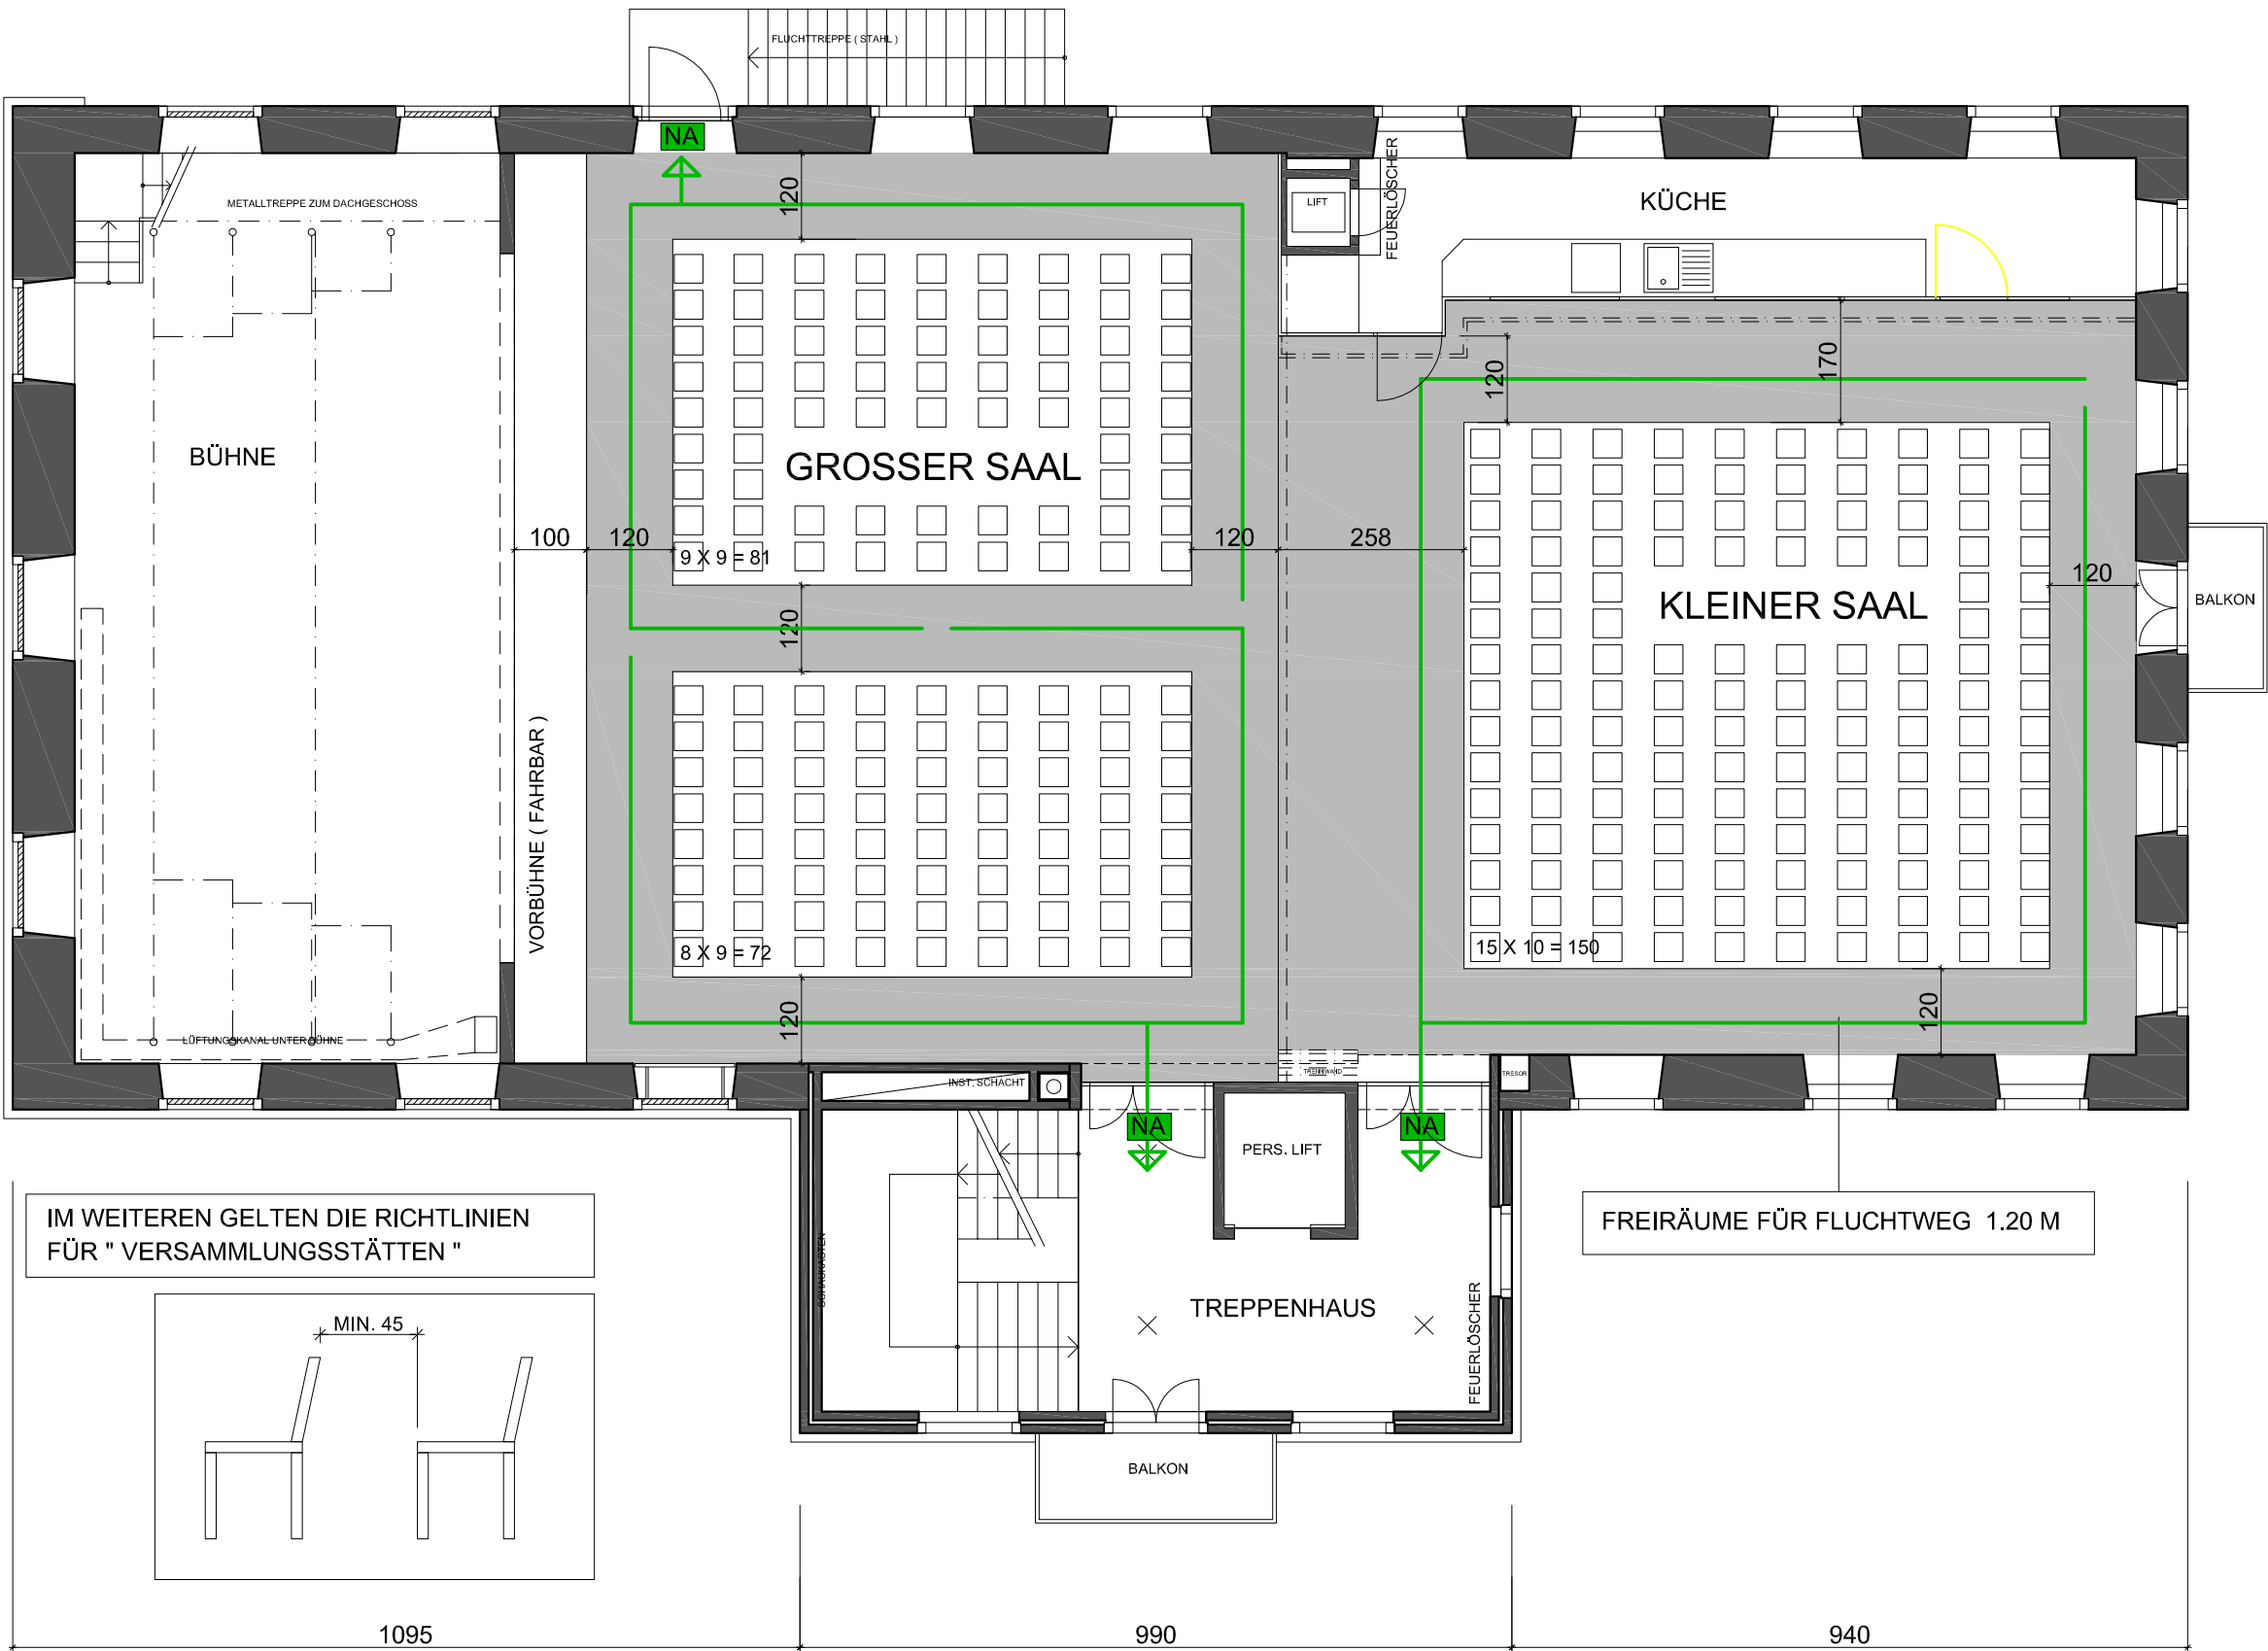

Inventar
ca. 300 Stühle
55 Tische (180x80cm)

SCHWERTSAAL

BAHNHOFSTRASSE, 8636 WALD ZH

ArchiWell

Planungen + Ausführung
Neuhofstr. 14
8630 Rüti


Tel.+Fax. +41 55 246 54 55 / 079 354 50 31 info@archiwell.ch

BANKETTBESTUHLUNG

MAX. 235 PLÄTZE

TRENNWAND GESCHLOSSEN

MST. 1 : 100

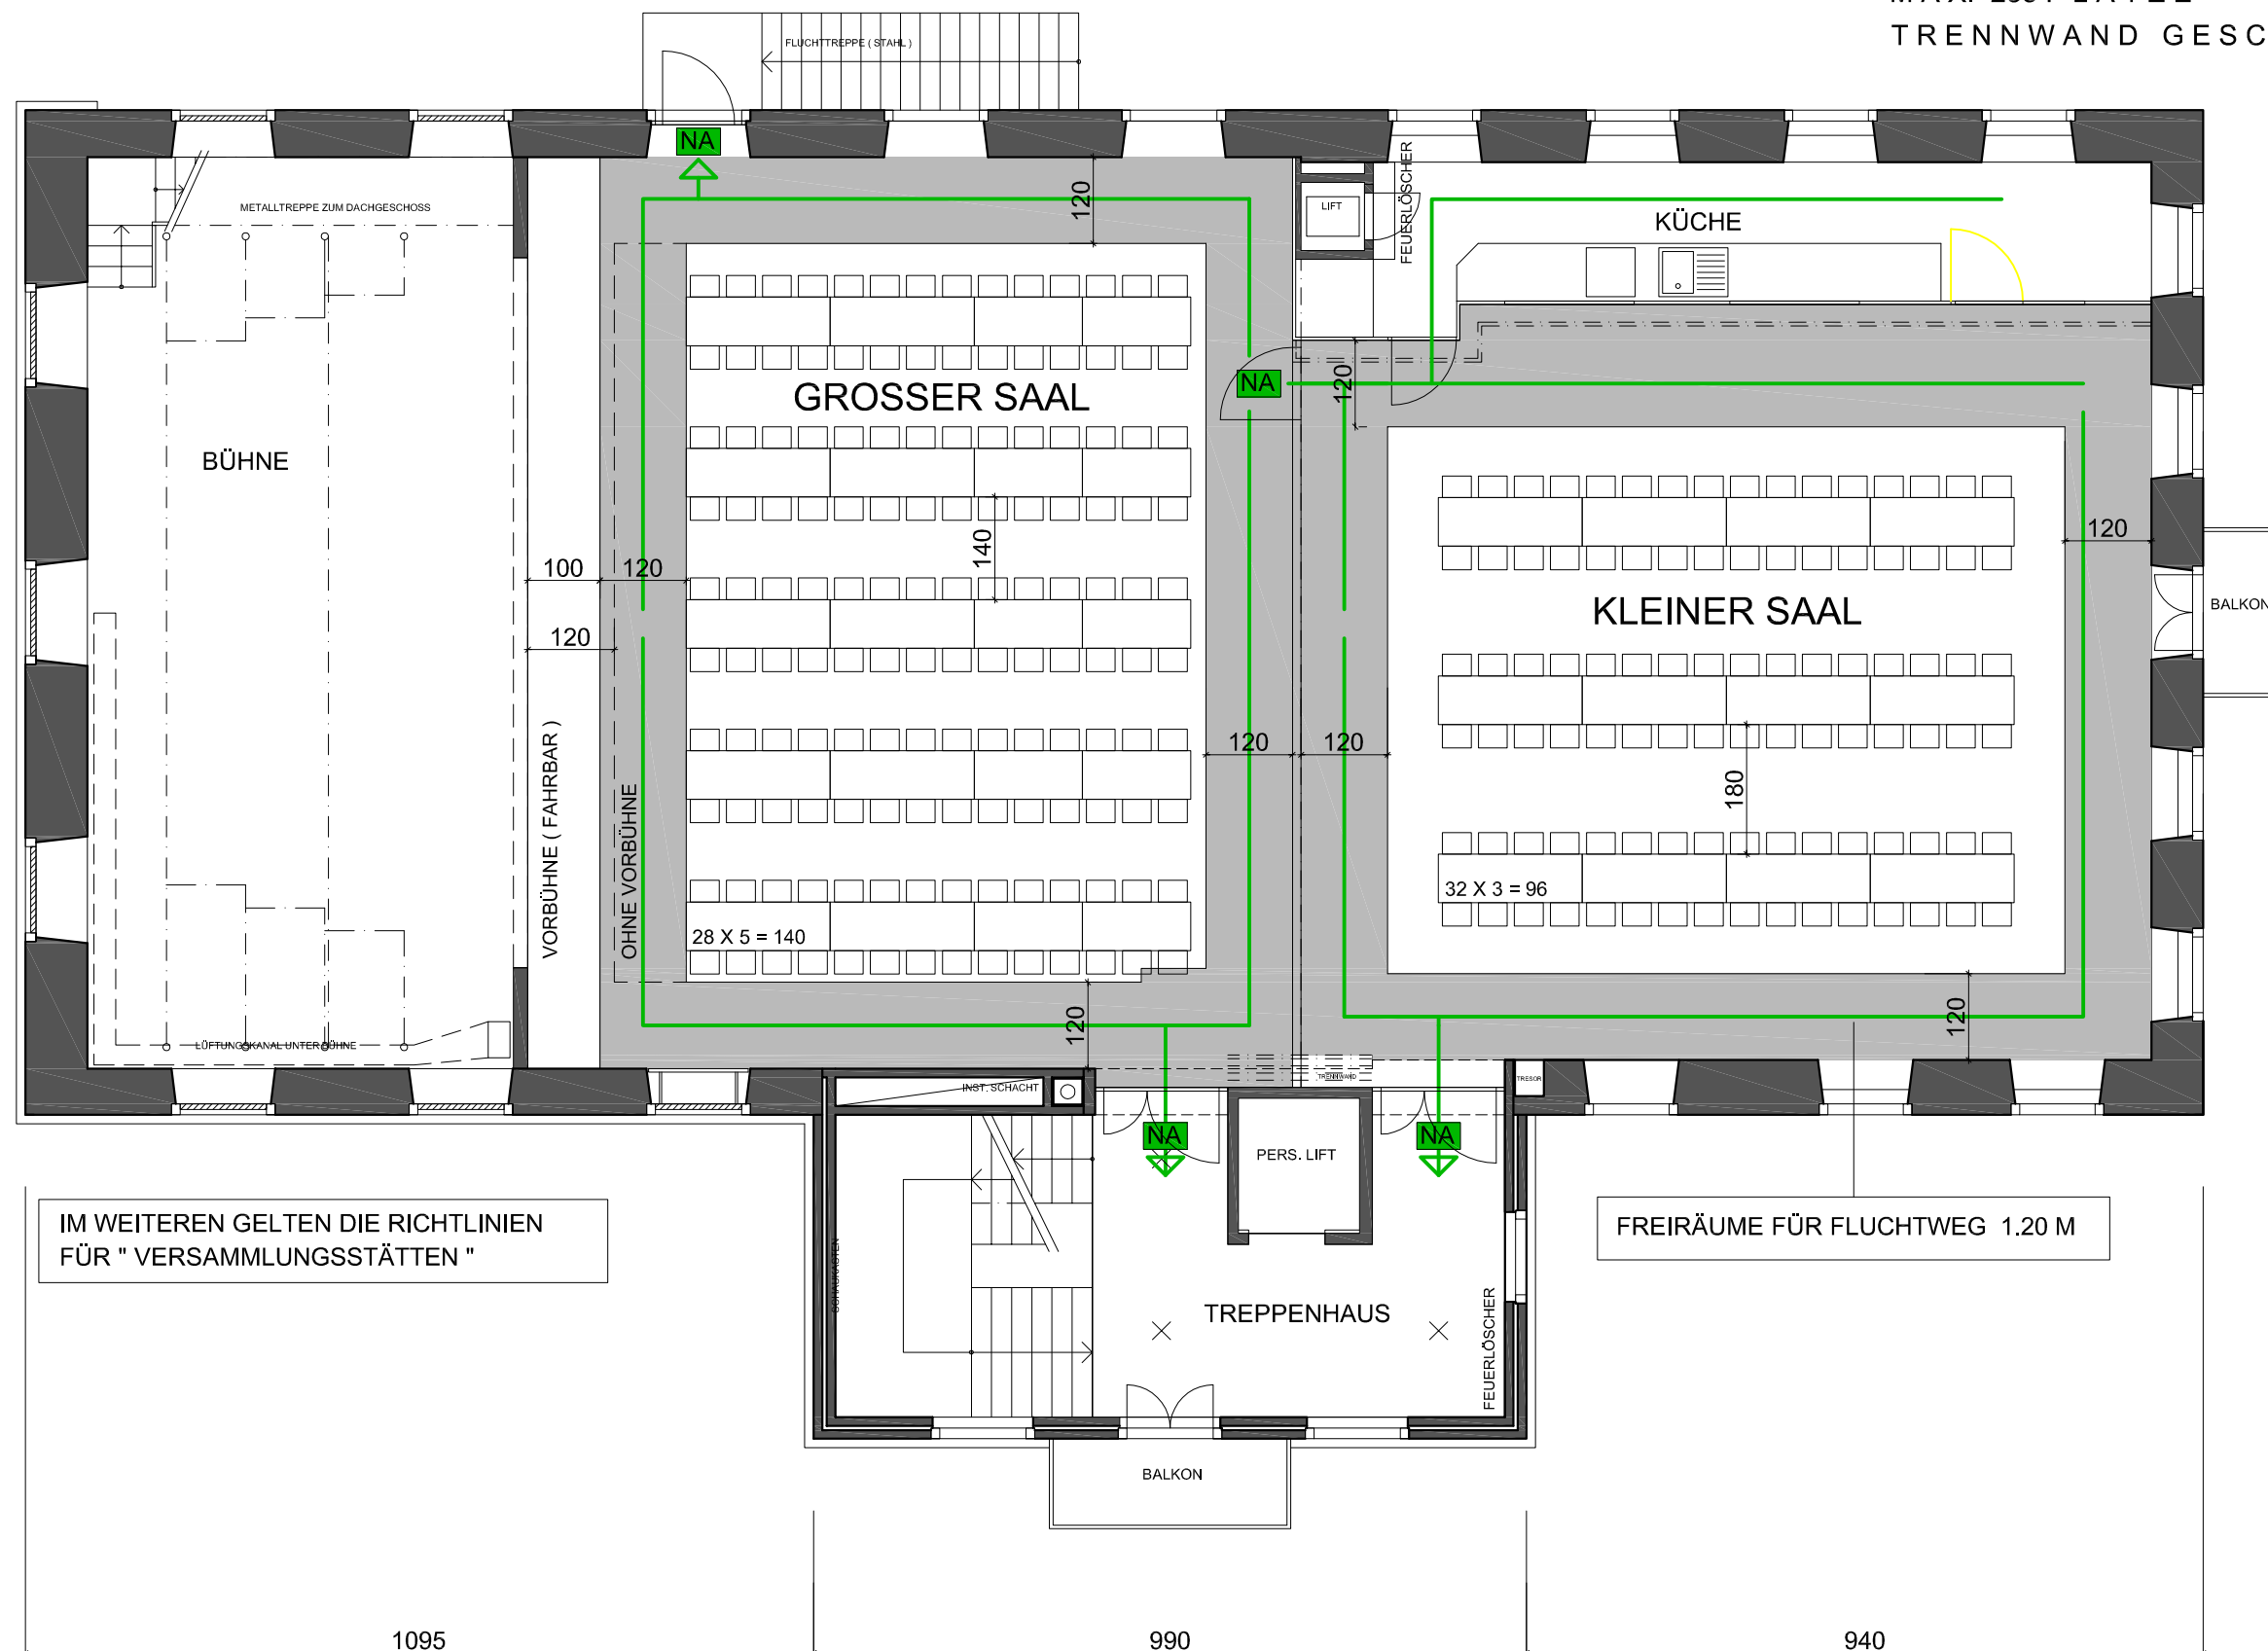

Inventar
ca. 300 Stühle
55 Tische (180x80cm)

SCHWERTSAAL

BAHNHOFSTRASSE, 8636 WALD ZH

ArchiWell

Planungen + Ausführung
Neuhofstr. 14
8630 Rüti

Tel.+Fax. +41 55 246 54 55 / 079 354 50 31 info@archiwell.ch

BANKETTBESTUHLUNG

MAX. 300 PLÄTZE

TRENNWAND OFFEN

MST. 1 : 100

