



# Wald ZH

Kanton Zürich

Tempo 30

## **ZONE E: JONA – LINDENHOF**

Verkehrstechnisches Gutachten



**SUTER  
VON KÄNEL  
WILD**

**Planer und Architekten AG**

Förrlibuckstrasse 30, 8005 Zürich  
+41 44 315 13 90, [www.skw.ch](http://www.skw.ch)

37364 – 27.7.2021

<b>Inhalt</b>	<b>1 EINLEITUNG</b>	<b>3</b>
	1.1 Auftrag	3
	1.2 Grundlagen	5
	1.3 Rechtliches	5
	<b>2 ANALYSE</b>	<b>6</b>
	2.1 Gebietsgrösse und Nutzung	6
	2.2 Verkehrsrichtplan	6
	2.3 Charakteristik der Strassenzüge	8
	2.4 Sicherheit und Unfallgeschehen	10
	2.5 Verkehrsmenge und Geschwindigkeiten	10
	2.6 Privatstrassen	12
	<b>3 BEURTEILUNG</b>	<b>13</b>
	3.1 Problembereiche und Zielsetzung	13
	3.2 Handlungsoptionen	14
	3.3 Wirkung Tempo 30	16
	3.4 Prüfung der Voraussetzungen	18
	<b>4 MASSNAHMEN</b>	<b>19</b>
	4.1 Signalisation und Markierung	19
	4.2 Geplante Massnahmen	20
	<b>5 KOSTENSCHÄTZUNG</b>	<b>21</b>
	<b>6 BEURTEILUNG DER AUSWIRKUNGEN</b>	<b>22</b>
	<b>7 PLANUNGSABLAUF</b>	<b>23</b>
<b>Beilagen</b>	<ul style="list-style-type: none"><li>• Massnahmenplan Zone E: Jona – Lindenhof – 1:1000</li></ul>	

**Auftraggeber** Gemeinde Wald ZH  
Christian Zwahlen

**Bearbeitung** SUTER • VON KÄNEL • WILD  
Anita Suter

# 1 EINLEITUNG

## 1.1 Auftrag



**Die letzte Planung für T-30-Zonen wurde bereits vor über 10 Jahren in Angriff genommen**

Aufgrund von verschiedenen Anregungen seitens der Bevölkerung, hat die Gemeinde schon 2007 eine flächendeckende Einführung von Tempo 30 im Rahmen eines Vorgutachtens grob geprüft.

Das Vorgutachten wurde auch der Kantonspolizei zur Stellungnahme eingereicht. Ein Grossteil der vorgesehenen Zonen der 1. Priorität gemäss Vorgutachten aus dem Jahr 2009 wurde von der KAPO positiv beurteilt.

In der Folge wurde das Thema Tempo 30 jedoch durch die Gemeinde zurückgestellt und es wurde vorgesehen, die Zonen bei Anfragen aus der Bevölkerung einzeln anzugehen.

Zonen gemäss Vorgutachten 2009

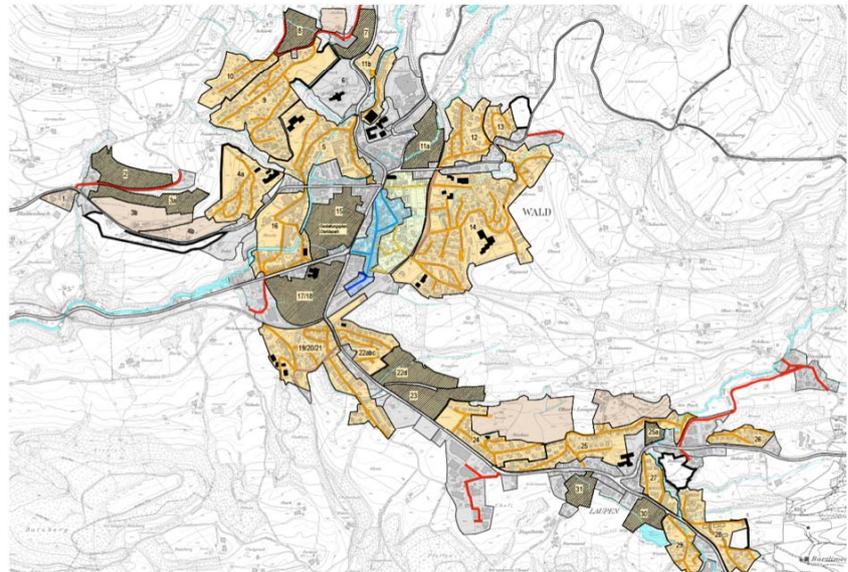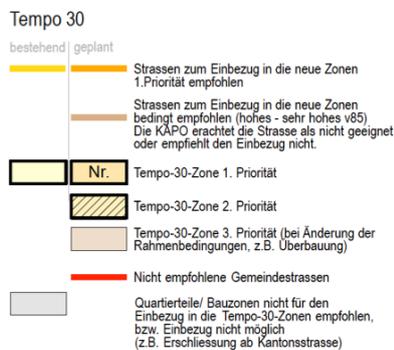

### Initiative flächendeckende Einführung Tempo 30

2020 wurde der Gemeinde nun eine Initiative eingereicht, welche die Prüfung der flächendeckenden Einführung von Tempo 30 in Wald ZH verlangt. Die Initiative wurde an der Gemeindeversammlung vom September 2020 angenommen.

Damit hat der Gemeinderat den Auftrag erhalten, ein umsetzbares Konzept für eine flächendeckende Einführung von Tempo 30 vorzubereiten.

Die Abgrenzung der Zonen entspricht daher weiterhin weitgehend derjenigen gemäss Vorgutachten 2009. Die Zonen wurden jedoch in Absprache mit der Kantonspolizei zu grösseren Einheiten zusammengefasst.

Kein Einbezug der Kantonsstrassen und von Sammelstrassen mit Buslinien

Es ist zu bemerken, dass der Begriff "flächendeckend" relativ zu beurteilen ist. Auf den Kantonsstrassen und auch auf den wichtigeren Sammelstrassen und insbesondere auf Strassen mit Buslinien muss auf eine Einführung von Tempo 30 verzichtet werden.

### **Perimeter Tempo-30-Zone E: Jona – Lindenhof**

Strassenliste:

- Jonastrasse
  - Claridapark
  - Bäckerstrasse
  - Thaliastrasse
- sowie allenfalls:
- Alpenstrasse
  - Spittelgasse
  - Poststrasse

Ausserdem befinden sich folgende Wege  
im Gebiet:

- Ob. Feld-Weg
- Feldweg
- Spinnereiweg
- Bleicheweg

In Absprache mit der Kantonspolizei Zürich wurden die Zonen 15 und 16 gemäss Vorgutachten zur Zone E zusammengefasst. Der Perimeter der Zone E umfasst voraussichtlich folgenden Bereich:



### **Aufgabe**

Aufgrund der Initiative zur flächendeckenden Einführung von Tempo 30 ist für die Tempo-30-Zone E: Jona – Lindenhof in Wald ZH ein verkehrstechnisches Gutachten im Sinne von Art. 32 Abs. 3 SVG (Strassenverkehrsgesetz) auszuarbeiten.

### **Planungsstand**

Der vorliegende Stand entspricht der Begehung mit der Kantonspolizei Zürich vom 22.7.2021.

## 1.2 Grundlagen

### Massgebliche Grundlagen

Die folgenden Grundlagen standen für die Ausarbeitung zur Verfügung:

- Vorgutachten SKW vom 6.4.2009
- Unfallstatistik Kantonspolizei ZH vom 1.10.2015 bis 30.9.2020
- Geschwindigkeitsmessungen Frühling 2021
- Kommunalen Richtplan Verkehr
- Regionaler Richtplan Verkehr
- Zonenplan der Gemeinde Wald
- Übersichtsplan 1:5000, Katasterplan 1:500, Orthofoto

## 1.3 Rechtliches

### Wichtige Rechtsgrundlagen

- Art. 108 Signalisationsverordnung (SSV)
- Art. 2a (Zonensignalisationen), Art. 22a (Tempo-30-Zone) und Art. 22b (Begegnungszone) SSV
- Art. 32 Strassenverkehrsgesetz (SVG)
- Verordnung über die Tempo-30-Zonen und die Begegnungszonen vom 28. September 2001

### Herabsetzung der Höchstgeschwindigkeit nach Art. 108 SSV

Die massgebliche Rechtsgrundlage für eine Beschränkung der Höchstgeschwindigkeit ist Art. 108 SSV. Dieser regelt abschliessend, unter welchen Bedingungen die Höchstgeschwindigkeit beschränkt werden kann.

Die allgemeinen Höchstgeschwindigkeiten können gemäss Art. 108 SSV herabgesetzt werden, wenn:

- a. eine Gefahr nur schwer oder nicht rechtzeitig erkennbar und anders nicht zu beheben ist;
- b. bestimmte Strassenbenützer eines besonderen, nicht anders zu erreichenden Schutzes bedürfen;
- c. auf Strecken mit grosser Verkehrsbelastung der Verkehrsablauf verbessert werden kann;
- d. dadurch eine im Sinne der Umweltschutzgesetzgebung übermässige Umweltbelastung (Lärm, Schadstoffe) vermindert werden kann.


### Gutachten nach Art. 32 SVG

Für abweichende Höchstgeschwindigkeiten ist ein Gutachten nach Art. 32 SVG erforderlich. Dieses muss gemäss Art. 108 Abs. 4 SSV aufzeigen, ob die Beschränkung der Höchstgeschwindigkeit nötig, zweckmässig und verhältnismässig ist, ob andere Massnahmen vorzuziehen sind und ob die Geschwindigkeitsbeschränkung auf die Hauptverkehrszeiten beschränkt werden kann.



Ausschnitt kommunaler Verkehrsplan I

Bestehend	Geplant	
		Staatsstrasse (kantonal und regional)
		Buslinie (wird im regionalen Richtplan nach der laufenden Revision nicht mehr dargestellt)
		Bushaltestelle
		Verkehrsberuhigung in den Quartieren
		Siedlungsgebiet / Reservezone

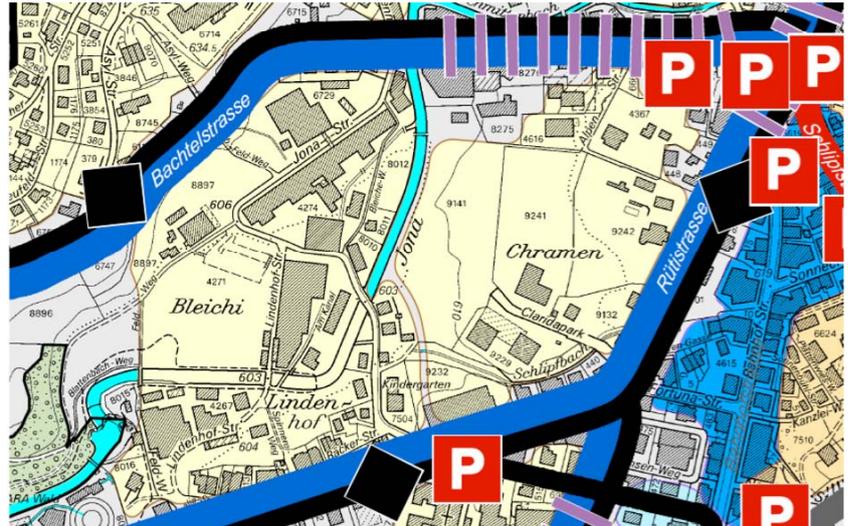

### Fuss- und Wanderwege, Schulwege

Über die Wege im Gebiet (Feldweg, ob. Feldweg, Bleicheweg) verlaufen Fusswege. Die Verbindung über die Jonastrasse – Ob. Feldweg ist als regionaler Fussweg klassiert.


Die Kinder aus dem Gebiet gehen in die Schule Binzholz. Die Verbindung in diese Richtung ist daher auch ein wichtiger Schulweg. Richtung Kindergarten an der Jonastrasse sind ebenfalls Kinder unterwegs.

### Velorouten

Über die Jonastrasse im Bereich der Bleichi und über die Lindenhofstrasse verläuft eine kommunale Veloroute.

Ausschnitt kommunaler Verkehrsplan I

Bestehend	Geplant	
		Fuss-/Wanderweg
		Fuss-/Wanderweg mit Hartbelag
		Velorouten
		Fuss-/Wanderweg
		Fuss-/Wanderweg mit Hartbelag
		Velorouten

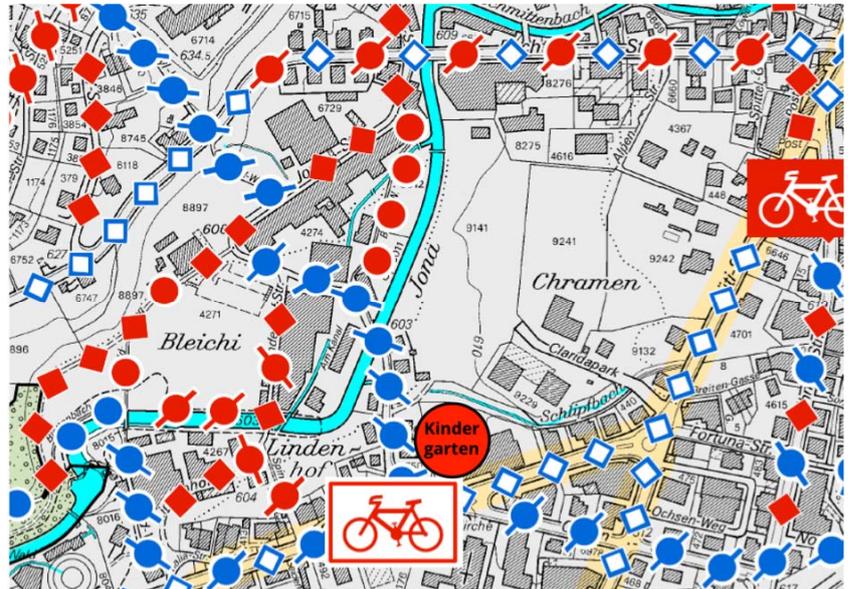

## 2.3 Charakteristik der Strassenzüge

### Siedlungsorientierter Charakter

Die Strassen innerhalb der geplanten Tempo-30-Zone sind teilweise kleine Stichstrassen im Kernzonenbereich. Fremdverkehr dürfte es nahezu ausschliesslich auf der Jonastrasse zur Bleichi geben.

### Jonastrasse

Die Jonastrasse bildet die Zufahrt zur Bleichi und verläuft von der Rütistrasse zur Bachtelstrasse. Trotz der Zonierung eines Teilbereiches an der Jonastrasse als Gewerbegebiet, erscheint sie schmal und ungeordnet. Es besteht teilweise ein einseitiges Trottoir.



### Claridapark (Privatstrasse)

Es handelt sich um eine kurze Zufahrt zur Tiefgarage und Parkplatz der Neuüberbauung Claridapark. Es besteht ein einseitiges Trottoir und aufgrund von Hecken scheint die Strasse trotz der Zentrums Lage wenig bebaut.



### Lindenhofstrasse (Privatstrasse)

Die Lindenhofstrasse ist eine schmale Verbindung zwischen Thaliastrasse und Jonastrasse, an welcher viele private Parkplätze bestehen.

### Bäckerstrasse

Es handelt sich um eine sehr untergeordnete Strasse, welche beidseits kaum als solche erkennbar ist. Die Strasse ist mit einem generellen Fahrverbot, Zubringerdienst gestattet belegt.



**Alpenstrasse**  
(Privatstrasse, teilweise)

Die Alpenstrasse ist eine kurze Sackgasse im Kernzonenbereich.

**Spittelgasse**

Die Spittelgasse ist eine kurze Sackgasse mit relativ vielen Parkplätzen.



**Poststrasse**

Es handelt sich um eine kurze durchgängige Zufahrt zur Post im Kernzonenbereich. Die Strasse ist als Einbahn signalisiert.



## 2.4 Sicherheit und Unfallgeschehen

Unfallstatistik Kantonspolizei  
1.10.2015 bis 30.9.2020


Innerhalb der geplanten Tempo-30-Zone registrierte die Kantonspolizei im Zeitraum vom 1.10.2015 bis 30.9.2020 10 Unfälle.

Dabei handelte es sich um:

- Nr. 56, 57, 44, 104: Parkierunfall
- Nr. 41, 49: Schleuder- oder Selbstunfall, Unaufmerksamkeit
- Nr. 50: Schleuder- oder Selbstunfall, Alkohol
- Nr. 53: Schleuder- oder Selbstunfall, mangelnder Unterhalt
- Nr. 94: Schleuder- oder Selbstunfall, Ursache unbekannt

Bei keinem der Unfälle war die Geschwindigkeit des Motorfahrzeugs die Ursache. Bei den Unfällen entstand ein Sachschaden im Wert von insgesamt rund Fr. 50'500.-. Es gab 2 verletzte Personen.

☒	Getöteten U(G)
□	Schwerverletzten U(SV)
△	Leichtverletzten U(LV)
○	ausschl. Sachschaden U(SS)
<b>Unfalltyp</b>	
☒	0 Schleuder- oder Selbstunfall
☒	1 Überholunf., Fahrstreifenw.
☒	2 Auffahrunfall
☒	3 Abbiegeunfall
☒	4 Einbiegeunfall
☒	5 Überqueren der Fahrbahn
☒	6 Frontalkollision
☒	7 Parkierunfall
☒	8 Fussgängerunfall
☒	9 Tierunfall

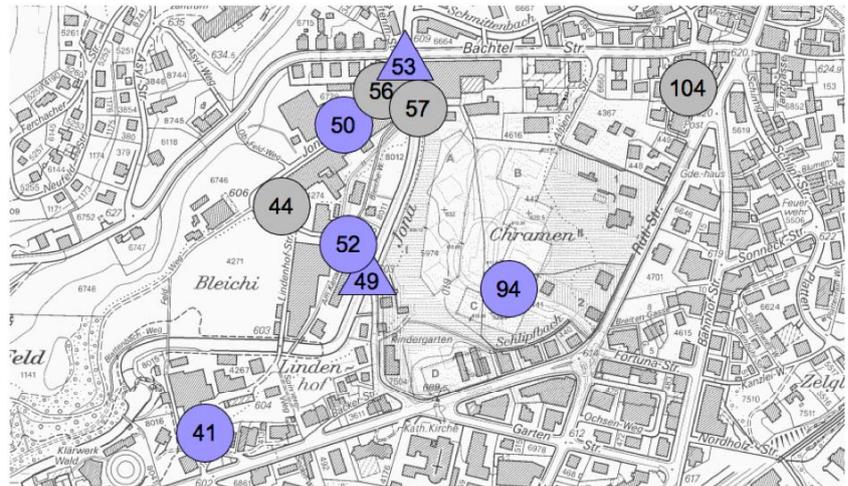

## 2.5 Verkehrsmenge und Geschwindigkeiten

Geschwindigkeitsmessungen

Das Gutachten muss Auskunft über das Geschwindigkeitsniveau v50% und v85% liefern. Die Geschwindigkeiten werden dazu bei signalisierten Generell 50 km/h gemessen. Pro Standort und Richtung müssen mindestens 100 Fahrzeuge gemessen werden.

Wenn ein v85 (v85 = Geschwindigkeit, die durch 85 % der Fahrzeuge nicht überschritten wird) von **maximal 41 km/h** ermittelt wird, geht die Kantonspolizei aufgrund von Studien davon aus, dass für die Einhaltung von Tempo 30 keine baulichen Massnahmen notwendig sind. Alleine durch die Signalisation von Tempo 30 sollte sich dann ein v85 von ca. 35 km/h einstellen.

### Messresultate 2021

Bei der Messung zwischen März und Mai 2021 wurden folgende Resultate ermittelt (DTV = durchschnittlicher täglicher Verkehr, d.h. durchschnittliche Anzahl Fahrzeuge (Fz)/24 h):

Jonastrasse  
 Messung mit Speedy (DSD)

Richtung	DTV	v50	v85	vmax.
Rütistrasse	305 Fz	30 km/h	38 km/h	52 km/h
Bachtelstrasse	227 Fz	21 km/h	25 km/h	34 km/h

Kontrollmessung mit zwei Geräten

Die Vergleichsmessung im Ferch zeigt keine massgeblichen Abweichungen zwischen dem Speedy und dem SDR Traffic+. Der Speedy weist bei den meisten Werten eine minimal tiefere Geschwindigkeit aus (ca. -1km/h).

Bei der Messung Richtung Bachtelstrasse kam es zu Schneefall, wodurch die tiefere Messung begründet ist. Diese wird ausser Acht gelassen. Es muss daher für die Jonastrasse mit ca. 31 bzw. 39 km/h gerechnet werden. Dies wird auch durch ältere Messungen bestätigt.

### Ältere Messresultate

Für das Gebiet der Zone E: Jona – Lindenhof liegen ältere Messungen vor.

Jonastrasse 2018/2017  
 Messung mit Speedy (DSD)

Richtung	DTV	v50	v85	vmax.
Rütistrasse	370 Fz	32 km/h	38 km/h	59 km/h
Bachtelstrasse	400 Fz	30 km/h	36 km/h	54 km/h

Bemerkung zum DTV

Es muss davon ausgegangen werden, dass der DTV im Frühjahr 2021 aufgrund der Coronasituation für die Zufahrt zur Bleichi tiefer ist als üblich.

### Massnahmenbedarf aufgrund der Geschwindigkeiten

Das Geschwindigkeitsniveau v85% liegt an der Jonastrasse im Bereich der Zielgeschwindigkeit für Tempo-30-Zonen.

Aufgrund des Geschwindigkeitsniveaus und der Strassencharakteristik wird davon ausgegangen, dass keine unterstützenden baulichen Massnahmen erforderlich sind.

Sollte sich im Rahmen der Nachkontrolle unerwarteter Weise zeigen, dass die Signalisation dennoch nicht genügend eingehalten wird, werden dannzumal ergänzende Massnahmen geprüft werden müssen.

## 2.6 Privatstrassen


### Privatstrassen vorhanden

Gemäss Art. 113 Signalisationsverordnung (SSV) kann die Behörde auf Verkehrsflächen privater Eigentümer nach Anhören der Eigentümer Verkehrsanordnungen und Verkehrsbeschränkungen verfügen. Sind Privatstrassen der Öffentlichkeit entzogen (kein Fusswegrecht), können sie nicht in eine Tempo-30-Zone integriert werden.

Im Bereich der Zone E: Jona – Lindenhof sind Privatstrassen vorhanden.

- Alpenstrasse
- Claridapark

 Privatstrassen

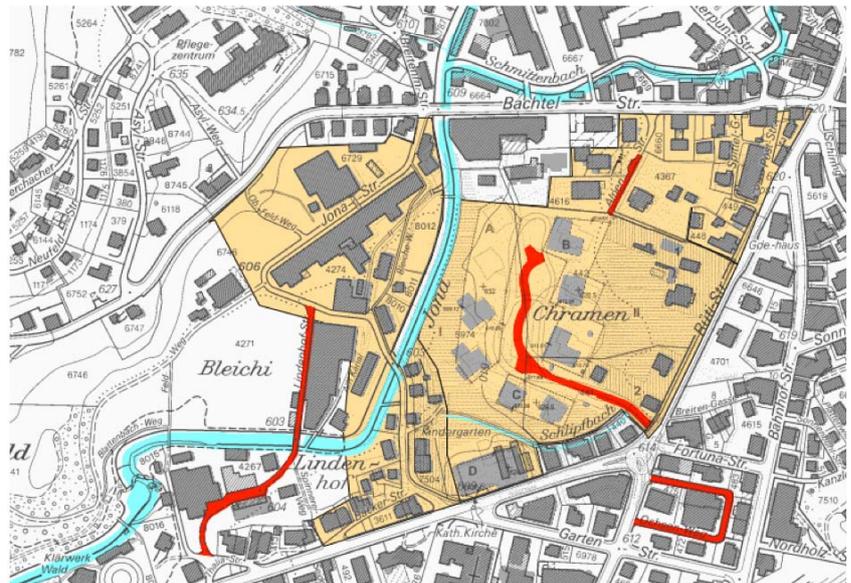

Für die Integration der Strassen in die Tempo-30-Zone ist die schriftliche Einverständniserklärung aller beteiligten Grundeigentümer erforderlich.

Lindenhofstrasse

Die Lindenhofstrasse ist mit einem privatrechtlichen Fahrverbot belegt und kann daher nicht in die Tempo 30 Zone integriert werden. Die Thaliastrasse entfällt daher ebenfalls – lediglich die Thaliastrasse in die Zone zu integrieren ist unzweckmässig.

## 3 BEURTEILUNG

### 3.1 Problembereiche und Zielsetzung

#### Sicherheitsdefizite

Es bestehen folgende Sicherheitsdefizite:

- Es bestehen teilweise schlecht einsehbare Grundstückszugänge, Vorplätze und Einfahrten, welche direkt auf die Strassen münden.
- Es besteht teilweise kein baulicher Fussgängerschutz.

#### Besondere Schutzbedürfnisse

- Wanderer / Fussgänger:  
An diversen Stellen führen Wanderwege durch das Gebiet und die Bleichi ist ein wichtiges Ziel, welches auch durch Wanderer besucht wird. Im Umfeld der Post besteht zudem wegen den Zentrumsnutzungen reger Fussgängerverkehr.
- Kindergarten und Schulkinder:  
Im Gebiet befindet sich der Kindergarten. Zudem sind entlang der Strassen Schulkinder Richtung Schulhaus Binzholz unterwegs.

#### Zielsetzungen

Mit der Signalisation von Tempo 30 werden mehrere Ziele verfolgt:

- ein logisches, nachvollziehbares Verkehrsregime entsprechend vieler anderer Wohngebiete einzuführen
- das Sicherheitsgefühl und die Verkehrssicherheit für alle Verkehrsteilnehmenden zu erhöhen
- die Wohnqualität für die Anwohnenden und die Sicherheit für spielende Kinder und betagte Personen zu verbessern
- die Qualität der Fussgängerverbindungen zu steigern
- die Sicherheit auf den Schul- und Arbeitswegen zu erhöhen

### 3.2 Handlungsoptionen

#### Handlungspalette

Um die Zielsetzungen zu erreichen, sind folgende Handlungsoptionen möglich:

- Heckenrückschnitt zur Verbesserung der Einsicht in Grundstückszugänge
- Unterbrechung von Strassen (Poller/Schranke usw.)
- Signalisation von Fahrverboten mit Zubringerdienst
- nur bauliche Massnahmen zur Verkehrsberuhigung ohne die Signalisation Tempo 30
- Wechselsignalisation
- Zonensignalisation Tempo 30 mit einzelnen unterstützenden baulichen Massnahmen bei Bedarf
- Zonensignalisation Begegnungszone

#### Vor- und Nachteile

Im Folgenden werden die Vor- und Nachteile der erwähnten Massnahmen kurz umrissen:

##### Heckenrückschnitt

-> Fazit: zweckmässig und empfohlen, aber nicht nachhaltig

<b>Vorteile/Wirkungen:</b> <ul style="list-style-type: none"> <li>• die Fahrzeuglenker können Personen, welche die Strasse betreten wollen, früher erkennen</li> </ul>	<b>Nachteile/fehlende Wirkungen:</b> <ul style="list-style-type: none"> <li>• Bepflanzung wächst wieder</li> <li>• teilweise schwierig umsetzbar (Mauern)</li> <li>• Tempo wird nicht sinken</li> </ul>
--	---

##### Unterbrechung/bauliche Strassensperrungen

-> Fazit: viele Sackgassen vorhanden, bei den Sackgassen nicht möglich, nicht weiterverfolgen

<b>Vorteile/Wirkungen:</b> <ul style="list-style-type: none"> <li>• schnell fahrender Fremd- und Durchgangsverkehr wird ganz vermieden</li> <li>• weniger Verkehr = weniger Gefahren</li> </ul>	<b>Nachteile/fehlende Wirkungen:</b> <ul style="list-style-type: none"> <li>• keine Verbesserung bei Sackgassen und Strassen ohne Durchgangsverkehr, nur vereinzelt anwendbar</li> <li>• Tempo wird kaum sinken, schnell fahrender Durchgangsverkehr wird jedoch vermieden</li> <li>• Einschränkung für Anwohner</li> </ul>
---	---

##### Fahrverbot mit Zubringerdienst

-> Fazit: teilweise vorhanden

<b>Vorteile/Wirkungen:</b> <ul style="list-style-type: none"> <li>• schnell fahrender Fremd- und Durchgangsverkehr wird teilweise vermieden</li> <li>• etwas weniger Verkehr = etwas weniger Gefahren</li> </ul>	<b>Nachteile/fehlende Wirkungen:</b> <ul style="list-style-type: none"> <li>• Zustimmung KAPO fraglich (Bevorzugung Einzelner)</li> <li>• Einhaltung und Kontrolle sehr schwierig</li> <li>• keine Verbesserung bei Sackgassen und Strassen ohne Durchgangsverkehr</li> <li>• Tempo wird kaum sinken</li> </ul>
--	---

##### Bauliche Massnahmen ohne Tempo 30

-> Fazit: denkbar

<b>Vorteile/Wirkungen:</b> <ul style="list-style-type: none"> <li>• Temporeduktion</li> <li>• die Möglichkeit, 50 km/h zu fahren, wird unterbunden</li> <li>• nahezu flächendeckend anwendbar</li> </ul>	<b>Nachteile/fehlende Wirkungen:</b> <ul style="list-style-type: none"> <li>• hohe Massnahmendichte erforderlich, um eine gute Wirkung zu erzielen</li> <li>• durch die Bevölkerung nicht nachvollziehbar</li> </ul>
--	--

**Wechselsignale**



Foto: Wechselsignal Samstagern

→ Fazit: ungeeignet

<p>Vorteile/Wirkungen:</p> <ul style="list-style-type: none"> <li>• bei besonderen Situationen kann eine Verbesserung geschaffen werden (z.B. Schulwege, zeitlich und räumlich kanalisierte Fussgängerströme, Geschäftsöffnungszeiten in Zentren)</li> </ul>	<p>Nachteile/fehlende Wirkungen:</p> <ul style="list-style-type: none"> <li>• nur bei stark konzentrierten Fussgängerströmen anwendbar</li> <li>• keine auffällige Anfangssituation, das Signal kann übersehen werden, bei Gewöhnung geht die Wirkung zurück</li> <li>• keine Verbesserung, wenn das Signal ausgeschaltet ist</li> </ul>
--	--

**Tempo 30**

→ Fazit: geeignet

<p>Vorteile/Wirkungen:</p> <ul style="list-style-type: none"> <li>• Temporeduktion</li> <li>• die Möglichkeit, 50 km/h zu fahren, wird verboten, bauliche Massnahmen müssen die Einhaltung sicherstellen</li> <li>• weniger aggressive Fahrweise bei Massnahmen, da nur das signalisierte Tempo erlaubt ist</li> <li>• +/- flächendeckend anwendbar, schafft eine klare logische Verkehrssituation</li> </ul>	<p>Nachteile/fehlende Wirkungen:</p> <ul style="list-style-type: none"> <li>• weitere Vorschrift, Bevormundung und "Kriminalisierung der Autofahrer"</li> <li>• teilweise Unverständnis der Automobilisten für die Notwendigkeit unterstützender Massnahmen</li> <li>• Fussgängerstreifen müssen entfernt werden (keine vorhanden)</li> </ul>
---	---

**Begegnungszone**

→ Fazit: ungeeignet  
 (fehlende Zentrumsfunktion, Fussverkehrsanteil)

<p>Vorteile/Wirkungen:</p> <ul style="list-style-type: none"> <li>• starke Temporeduktion</li> <li>• die Möglichkeit, 50 km/h zu fahren, wird verboten, bauliche Massnahmen (Umgestaltung zu Mischverkehrsflächen) tragen zur Einhaltung bei</li> <li>• Fussgänger und fahrzeugähnliche Geräte haben Vortritt (≈ Wohnstrasse)</li> </ul>	<p>Nachteile/fehlende Wirkungen:</p> <ul style="list-style-type: none"> <li>• bisher in Wohnquartieren wenig verbreitet</li> <li>• Bedarf einer Mischverkehrsfläche (keine Trottoirs) → teuer</li> <li>• nicht für alle Quartiere anwendbar und nicht für einzelne kleine Strassenabschnitte möglich</li> <li>• Zustimmung KAPO in Wohnzonen nur denkbar, wenn an Strassen tatsächlich Aktivitäten wie Spielen etc. sichtbar sind</li> </ul>
--	--

### 3.3 Wirkung Tempo 30

**Tempo 30  
kein Allheilmittel**

Dass Tempo 30 kein Allheilmittel für sämtliche Verkehrsprobleme darstellt, ist klar. Jedoch kann die Wirkung von Tempo 30 folgendermassen zusammengefasst werden:

- Die Verkehrssicherheit nimmt zu.
- Bei Unfällen nimmt die Unfallschwere ab.
- Gefahrenstellen werden entschärft.

**Reaktions-, Brems- und Anhalteweg**

**Anhalteweg bei 30 km/h und 50 km/h  
bei trockener Fahrbahn**

Niedrigere Geschwindigkeiten verkürzen den Anhalteweg deutlich.




Quelle: bfu

© bfu 2008

**Weniger schwere Unfälle**

Bei Untersuchungen zu den Auswirkungen von Tempo 30 der ETH (IVT) konnte trotz der Reduktion des notwendigen Bremsweges keine klare Reduktion der Unfallzahlen mit Fussgängern erkannt werden. Allerdings ist klar, dass sich durch das geringere Geschwindigkeitsniveau das Risiko eines schweren Unfalles vermindert.

Der Aufprall mit 50 km/h entspricht einem Fall aus ca. 10 m Höhe. Ein Aufprall mit 30 km/h nur noch dem Fall aus ca. 3.6 m Höhe, derjenige mit 20 km/h aus 1.6 m Höhe. Die Überlebenswahrscheinlichkeit steigt von ca. 50 % auf fast 90 %<sup>1</sup>.

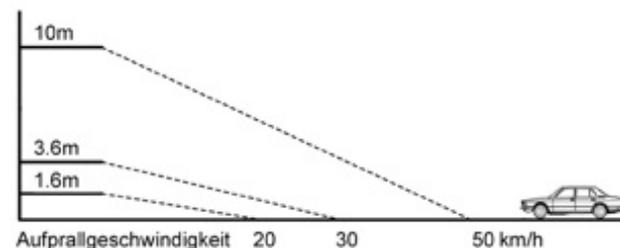

Eine Studie aus Deutschland kommt zu folgendem Schluss:

- Eine Geschwindigkeitsreduktion der v85 um 1 bis 2 km/h hatte zur Folge, dass in den Quartieren die Unfälle mit Personenschäden gesamthaft um 5 bis 10 % zurückgingen.
- Eine Geschwindigkeitsreduktion der v85 um 4 bis 5 km/h hatte zur Folge, dass in den einzelnen Zonen die Unfälle mit Personenschäden gesamthaft um 20 bis 30 % zurückgingen.

<sup>1</sup> Quelle: bfu im Rahmen der Volksinitiative "Strassen für Alle"

## Bessere Wahrnehmung bei tieferen Geschwindigkeiten

Forschungsergebnisse zeigen, dass die Wahrnehmung durch ein grösseres Sichtfeld (vgl. nachstehende Abbildung) bei tieferen Geschwindigkeiten stark verbessert wird und somit die Wahrscheinlichkeit steigt, dass die Absichten der anderen Verkehrsteilnehmer frühzeitig erkannt und richtig eingeschätzt werden können.




Sichtfeld bei 50 km/h

Sichtfeld bei Tempo 30

Der Lenker eines langsamer fahrenden Fahrzeugs hat ein breiteres Gesichtsfeld, das heisst, er findet Zeit, vermehrt links und rechts zu schauen. Er kann beispielsweise Kinder, die auf dem Trottoir spielen, besser im Auge behalten als bei höherer Geschwindigkeit.

1. Die Fahrzeuge fahren langsamer und können daher schneller anhalten.
2. Der Blick des Fahrzeuglenkers ist auf Punkte im Nahbereich gerichtet. Er erkennt also eine Gefahr schneller und kann daher besser reagieren.

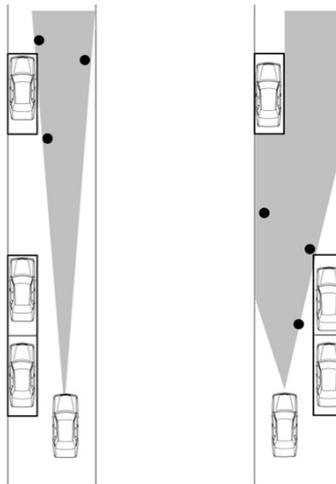

Pro Sekunde kann ein Automobilist lediglich drei Punkte im Verkehrsgeschehen beobachten. Je schneller er fährt, desto weiter entfernt liegen diese Punkte. Ereignisse im Nahfeld werden deshalb später erkannt.

(Quelle: Deutscher Verkehrssicherheitsrat e.V., Nationaler Ausschuss der Fahrlehrer 1992)

### 3.4 Prüfung der Voraussetzungen

#### Tempo 30 am zweck- und verhältnismässigsten

Für Teilbereiche werden verschiedene Massnahmen als geeignet beurteilt.

Für das ganze Gebiet der Zone E: Jona – Lindenhof zeigt die Auflistung der Vor- und Nachteile verschiedener Massnahmenoptionen, dass im Kontext der „flächendeckenden Einführung von Tempo 30“ die Einführung von Tempo 30 die zweckmässigste Verkehrsanordnung ist.

#### Tempo 30 nötig?

Aufgrund der Unfallstatistik kann festgestellt werden, dass eine allfällige Einführung von Tempo 30 keine Reaktion auf bereits missliche Zustände ist, sondern vor allem ein zukunftsgerichtetes Agieren darstellt.

Da das Geschwindigkeitsniveau bereits tief ist, liegt die Notwendigkeit hauptsächlich in der Verbesserung des Sicherheitsgefühls für die Anwohner, Kinder sowie Wanderer und in der Verbesserung der Einhaltung allgemein, wenn eine flächendeckende Einführung erfolgt.

Bei der Alpenstrasse, der Spittelgasse, der Poststrasse und der Bäckerstrasse wird Tempo 30 aufgrund der Zentrumsnutzung und vor allem der flächendeckenden Einführung als nötig beurteilt.

#### Keine Beschränkung auf Hauptverkehrszeiten

Die Massnahme, die Temporeduktion z.B. mit Wechselsignalen auf die "Hauptverkehrszeiten" (Schulanfang/Mittag/Schulende oder auch Ladenöffnungszeiten) zu beschränken, kann bei klar kanalisierten Schulwegen oder allenfalls bei Ladengassen angedacht werden, ist generell problematisch und im Bereich von Quartierstrassen nicht möglich.

#### Erfüllung der Voraussetzungen

Ist mindestens eine der Voraussetzungen zur Herabsetzung der Höchstgeschwindigkeit erfüllt?

Durch die Einführung von Tempo 30 kann die Verkehrssicherheit sowie die Wohnqualität verbessert und das Sicherheitsgefühl für die Bevölkerung erhöht werden.

Im Sinne einer Prävention sind daher folgende Voraussetzungen für Tempobeschränkungen im Gebiet der Zone E: Jona – Lindenhof erfüllt:

- Art. 108 Abs. 2 lit. b SSV: eine Gefahr nur schwer oder nicht rechtzeitig erkennbar und anders nicht zu beheben ist (schlecht einsehbare Zugänge etc.)
- Art. 108 Abs. 2 lit. b SSV: besonderer, nicht anders zu erreichender Schutz bestimmter Strassenbenutzer (Anwohner, Kinder/ Kindergarten, Wanderer)

Die anderen beiden möglichen Voraussetzungen sind nicht erfüllt. Es besteht weder eine hohe Verkehrsbelastung noch eine übermässige Umweltbelastung.

## Fazit

Die Analyse des Gebietes und die Beurteilung zeigen, dass sich die nachfolgenden Strassen im Gebiet der Zone E: Jona – Lindenhof für die Einführung von Tempo 30 eignen:

- Jonastrasse
- Claridastrasse (Privatstrasse)

Im Sinne der möglichst flächendeckenden Einführung und der Logik des Verkehrsregimes, sollen auch folgende Strassen einbezogen werden:

- Alpenstrasse (Privatstrasse)
- Spittelgasse
- Poststrasse
- Bäckerstrasse (generelles Fahrverbot, Zubringer)

## 4 MASSNAHMEN

### 4.1 Signalisation und Markierung

#### Notwendige Massnahmen gemäss Verordnung

Art. 4 der Verordnung über Tempo 30 und Begegnungszonen verlangt das Aufheben von vom Rechtsvortritt abweichenden Vortrittsregelungen und von Fussgängerstreifen. Gemäss Art. 5 sind folgende Massnahmen zur Gestaltung des Strassenraums und der Zonen nötig:

- Zonentor am Übergang 50 Generell in eine Zone
- nötigenfalls Gestaltungs- oder Verkehrsberuhigungselemente zur Einhaltung der signalisierten Höchstgeschwindigkeit

#### Signalisationsmassnahmen

Es sind die nachfolgenden Signalisationen und Markierungen vorgesehen:

##### Zonentor

Mindestens ein Signal im Strassenraum und Markierung "Zone 30"; das Signal sollte Durchsicht erlauben

→ Es wird der gleiche Typ wie andernorts in Wald vorgesehen.



##### Markierungen

Markierung "Erinnerung 30"



**Vom Rechtsvortritt abweichende Regelungen**

Grundsätzlich ist in Tempo-30-Zonen auf vom Rechtsvortritt abweichende Regelungen zu verzichten, da alle Strassen gleichartig und gleichwertig in Erscheinung treten sollten. Kreuzungen mit Rechtsvortritt weisen zudem eine gewisse Bremswirkung auf, da sie eine erhöhte Aufmerksamkeit erfordern. Im Gebiet sind keine "Stop"- oder "kein Vortritt"-Signalisationen und auch keine Trottoirüberfahrten vorhanden.

**Keine unterstützenden baulichen Massnahmen erforderlich**

Entsprechend den vorliegenden Geschwindigkeitsmessungen besteht kein Bedarf nach unterstützenden baulichen Massnahmen.

Das Geschwindigkeitsniveau liegt bereits im Bereich der Zielgeschwindigkeit für Tempo-30-Zonen und sollte durch die Signalisation alleine noch genügend sinken.

Nachmessung und Nachrüstung

Wenn bei der Nachmessung der Kantonspolizei nach ca. einem Jahr der v85-Wert über 35 km/h liegt, sind ergänzende bauliche Massnahmen erforderlich.

## **4.2 Geplante Massnahmen**

**Eingangstor**

Um auf den Beginn der Tempo-30-Zone aufmerksam zu machen, werden soweit möglich bei den Eingangstoren einheitlich gestaltete T30-Racks im Strassenraum platziert.

**Markierung Erinnerung 30**

Insbesondere nach Abzweigungen/Kreuzungen wird die Erinnerungsmarkierung "30" angebracht.

**Markierung Hinweis auf Kinder**

Beim Kindergarten wird, die Bodenmarkierung "Hinweis auf Kinder – Schule" sowie das zugehörige Signal in Normalformat mit Ergänzungstext Schule angebracht.

Ab Rütistrasse besteht ein Signal Hinweis 1.23. Dieses ist ebenfalls durch ein Normalformat zu ersetzen. Das Signal soll ins Tempo-30-Zone Rack integriert werden.

**Einengung**

Im Rahmen der Strassensanierung ist unabhängig von Tempo 30 an der Jonastrasse eine Einengung geplant, welche die Situation der Fussgänger (Fussgängerschutz) und den Schulweg (Kindergarten) verbessert.

## 5 KOSTENSCHÄTZUNG

### Grobkostenschätzung

Die Einheitspreise basieren auf Erfahrungswerten von andernorts bereits realisierten Tempo-30-Zonen.

	Preis	Einheit	Menge	Betrag (rund)
<b>1. Markierung</b>				
1.1 Installation				200.00
1.2 Markierung Zone 30	300	Stk.	7	2'100.00
1.3 Markierung Erinnerung 30	150	Stk.	9	1'400.00
1.8 Markierung Hinweis auf Kinder	1'250	Stk.	2	2'500.00
<b>Total:</b>				<b>Fr 6'200.00</b>
<b>2. Signalisation</b>				
2.1 Signal (Zone Anfang / Ende)	90	Stk.	16	1'500.00
2.2 Weitere Signale	60	Stk.	3	200.00
2.3 Abweisblech Einengung und Rohrrahmen	450	Stk.	3	1'400.00
2.4 Signalständer und Rohrrahmen	200	Stk.	6	1'200.00
2.5 Stehle / Rack	1'500	Stk.	3	4'500.00
2.6 Montage in Rahmen	5	Stk.	19	100.00
2.7 Pfosten /Poller	500	Stk.	0	0.00
<b>Total:</b>				<b>Fr 8'900.00</b>
<b>Signalisation Einbau</b>				
3.1 Installation				1'000.00
3.2 Versetzen Signalrack/Stehle	500	Stk.	3	1'500.00
3.3 Versetzen Signalständer	400	Stk.	6	2'400.00
3.4 Demontage bestehender Signalständer	300	Stk.	0	0.00
<b>Total:</b>				<b>Fr 4'900.00</b>
<b>Massnahmekosten Total (inkl. MwSt. gerundet)</b>				<b>Fr 20'000.00</b>
<b>6. Projekt</b>				
6.1 Planung und Projektierung	10%			2'000.00
6.2 Bauleitung /Ausführungsplanung	5%			1'000.00
6.3 Rundung	0%			0.00
<b>Projektierungskosten Total (gerundet)</b>				<b>Fr 3'000.00</b>
<b>Gesamtkosten Total Zone</b>				<b>Fr 23'000.00</b>

### Folgekosten

Mit der Einführung der Tempo-30-Zonen werden Folgekosten anfallen. Für die Bodenmarkierungen fallen regelmässige Instandstellungsarbeiten an. Je nach gewähltem Verfahren (Kaltplastik, Markierungsfarbe) liegt die Lebensdauer der Bodenmarkierungen zwischen 5 und 10 Jahren.

## 6 BEURTEILUNG DER AUSWIRKUNGEN

### Gutes Kosten-Nutzen-Verhältnis

Der Aufwand für die Signalisation und die vorgesehenen baulichen Massnahmen steht mit den angestrebten Zielen in einem angemessenen Verhältnis.

### Materielle Aspekte

Nachfolgend die wichtigsten Auswirkungen in Stichworten:

- Die Sicherheit, das Sicherheitsgefühl und damit die Wohnqualität im Gebiet nehmen mit Tempo 30 zu.
- Gemäss den Erfahrungen mit Tempo 30 nimmt die Anzahl Unfälle mit Schwerverletzten ab.
- Die Gefahrenstellen werden entschärft.
- Das Strassennetz bleibt nach wie vor durchgängig.

### Rechtliche Aspekte

Folgende rechtliche Belange sind von Bedeutung:

- Die Höchstgeschwindigkeit beträgt 30 km/h. Ab 50 km/h (plus Toleranz) wird der Fahrausweis entzogen.
- Im Unterschied zu Begegnungszonen haben Fahrzeuge in Tempo-30-Zonen Vortritt. Fussgänger dürfen die Fahrbahn überall queren. Fahrzeugähnliche Geräte (fäg) sind – wie auch bei Generell 50 km/h – nur auf verkehrsarmen Nebenstrassen gestattet.

## 7 PLANUNGSABLAUF

<b>Massnahmenplan und Gutachten Entwurf</b>	Es wurde das vorliegende verkehrstechnische Gutachten und der zugehörige Massnahmenplan 1:1000 entworfen.
<b>Begehung KAPO</b>	Am 22.9.2021 fand eine Begehung mit der Kantonspolizei statt, an welcher der Massnahmenbedarf definiert und die Signalisationsstandorte festgelegt wurden.
<b>Vorprüfung KAPO, Signalisationsvorentscheid</b>	Der Massnahmenplan und das Gutachten werden der KAPO zugestellt und es wird ein Signalisationsvorentscheid eingeholt (Vorprüfung KAPO).
<b>Privatstrasseneigentümer, Informationsveranstaltung 1.9.21</b>	Die Privatstrasseneigentümer werden angeschrieben und um ihre Einverständniserklärung zum Einbezug ihrer Privatstrasse in die Tempo 30 Zone gebeten. An einer Informationsveranstaltung werden die Inhalte vorgestellt und die Privatstrasseneigentümer werden speziell eingeladen.
<b>Antrag Gemeindeversammlung</b>	Der Massnahmenplan und das Gutachten werden zu Händen der Gemeindeversammlung verabschiedet.
<b>Zustimmung GV, Antrag an Kantonspolizei</b>	Wenn die Gemeindeversammlung dem vorliegenden Gutachten zustimmt, stellt der Gemeinderat der Kantonspolizei den Antrag, die notwendigen Verkehrsanordnungen zur Einführung der Tempo-30-Zone zu verfügen.
<b>Verfügung DS</b>	Die Kantonspolizei – respektive die Sicherheitsdirektion (DS) – verfügt die Tempo-30-Zone.
<b>Rekursfrist</b>	Mit der Publikation der Verfügung beginnt die Rekursfrist von 30 Tagen zu laufen.
<b>Ausführung</b>	Nach Ablauf der Rekursfrist kann die neue Signalisation umgesetzt werden.
<b>Rechtswirkung</b>	Die Rechtswirkung beginnt, sobald die Signaltafeln montiert und sichtbar sind.
<b>Nachkontrolle</b>	Ein Jahr nach der Einführung von Tempo 30 erfolgt die Nachkontrolle. Sofern ein Geschwindigkeitsniveau $v_{85}$ von mehr als ca. 35 km/h ermittelt wird, sind ergänzende Massnahmen nötig.



# **ANHANG**

## **GESCHWINDIGKEITSMESSUNGEN**



Autor	
Institution	Gemeinde Wald
Abteilung	Sicherheit und Gesundheit
Straße	Bahnhofstrasse 6
PLZ	8636
Stadt	Wald
Land	Schweiz
Ansprechpartner	Brigitte Bader
Telefon	+41552565111
E-Mail	sicherheit.gesundheit@wald-zh.ch

Erstellt mit **DataCollect Webreporter** Version 1.0 am 22.04.2021 07:41:01

Messstelle		Zeitbereich	
Name	Jonastr ab Bacht	Startdatum	19.04.2021 07:00
Rtg. kommend (Name)		Enddatum	22.04.2021 06:59
Rtg. gehend (Name)		Tage	Mo, Di, Mi, Do, Fr, Sa, So
Vmax StVO		Zeitintervall	60 Minuten
Kommentar		Zeitfenster / Tag	00:00 - 23:59
Gerätetyp	<b>DSD</b>		

## Geschwindigkeitsklassen [V in km/h]

Zeit	Σ	10	20	30	40	50	60	70	80	90	100	110	>110
00:00-06:00	83	0	7	20	46	10	0	0	0	0	0	0	0
06:00-09:00	178	2	26	65	71	14	0	0	0	0	0	0	0
15:00-19:00	237	1	30	91	94	20	1	0	0	0	0	0	0
06:00-22:00	827	9	133	307	321	55	2	0	0	0	0	0	0
00:00-24:00	914	9	142	327	368	66	2	0	0	0	0	0	0

## Geschwindigkeitskennzahlen [V in km/h]

### DSD SAFETY Erfolg

Vmin	Vavg	Vmax	V15	V50	V85	Vexc %	Vin	Vout	Vred	Vred %
4	29	52	20	30	38	<b>0.0</b>	<b>29</b>	-	-	-

### Beschreibungen

Vmin: Minimale Geschwindigkeit  
 Vavg: Durchschnittliche Geschwindigkeit  
 Vmax: Maximale Geschwindigkeit  
 V15: Grenzggeschwindigkeit für die ersten 15% der Fahrzeuge  
 V50: Grenzggeschwindigkeit für die ersten 50% der Fahrzeuge

V85: Grenzggeschwindigkeit für die ersten 85% der Fahrzeuge  
 Vexc %: Geschwindigkeitsüberschreitung in %  
 Vin: Durchschnittliche Eintrittsgeschwindigkeit  
 Vout: Durchschnittliche Austrittsgeschwindigkeit  
 Vred: Durchschnittliche Reduktion der Geschwindigkeit zwischen Eintritt und Austritt

<b>Autor</b>	
Institution	Gemeinde Wald
Abteilung	Sicherheit und Gesundheit
Straße	Bahnhofstrasse 6
PLZ	8636
Stadt	Wald
Land	Schweiz
Ansprechpartner	Brigitte Bader
Telefon	+41552565111
E-Mail	sicherheit.gesundheit@wald-zh.ch

Erstellt mit **DataCollect Webreporter** Version 1.0 am 22.04.2021 07:41:01


## Messtelle

Name Jonastr ab Bacht  
 Rtg. kommend (Name)  
 Rtg. gehend (Name)  
 Vmax StVO   
 Kommentar  
 Gerätetyp **DSD**

## Zeitbereich

Startdatum 19.04.2021 07:00  
 Enddatum 22.04.2021 06:59  
 Tage Mo, Di, Mi, Do, Fr, Sa, So  
 Zeitintervall 60 Minuten  
 Zeitfenster / Tag 00:00 - 23:59

## Verkehrsmengen Ganglinie

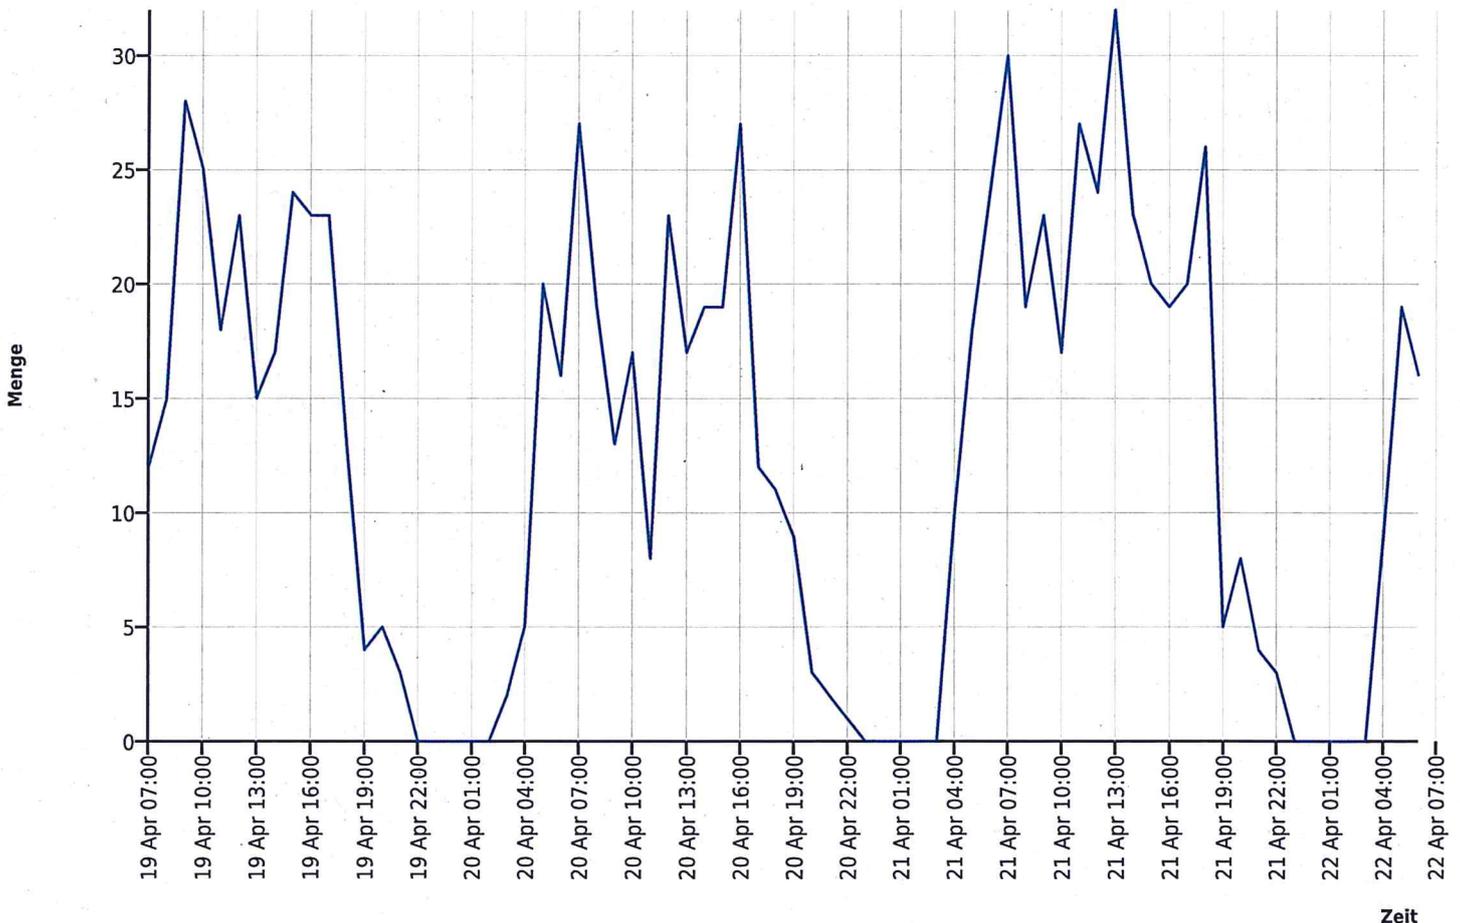

## Autor

Institution	Gemeinde Wald
Abteilung	Sicherheit und Gesundheit
Straße	Bahnhofstrasse 6
PLZ	8636
Stadt	Wald
Land	Schweiz
Ansprechpartner	Brigitte Bader
Telefon	+41552565111
E-Mail	sicherheit.gesundheit@wald-zh.ch

Erstellt mit **DataCollect Webreporter** Version 1.0 am 22.04.2021 07:41:01


## Messstelle

Name	Jonastr ab Bacht
Rtg. kommend (Name)	
Rtg. gehend (Name)	
Vmax StVO	
Kommentar	
Gerätetyp	DSD

## Zeitbereich

Startdatum	19.04.2021 07:00
Enddatum	22.04.2021 06:59
Tage	Mo, Di, Mi, Do, Fr, Sa, So
Zeitintervall	60 Minuten
Zeitfenster / Tag	00:00 - 23:59

## Geschwindigkeits-Diagramm

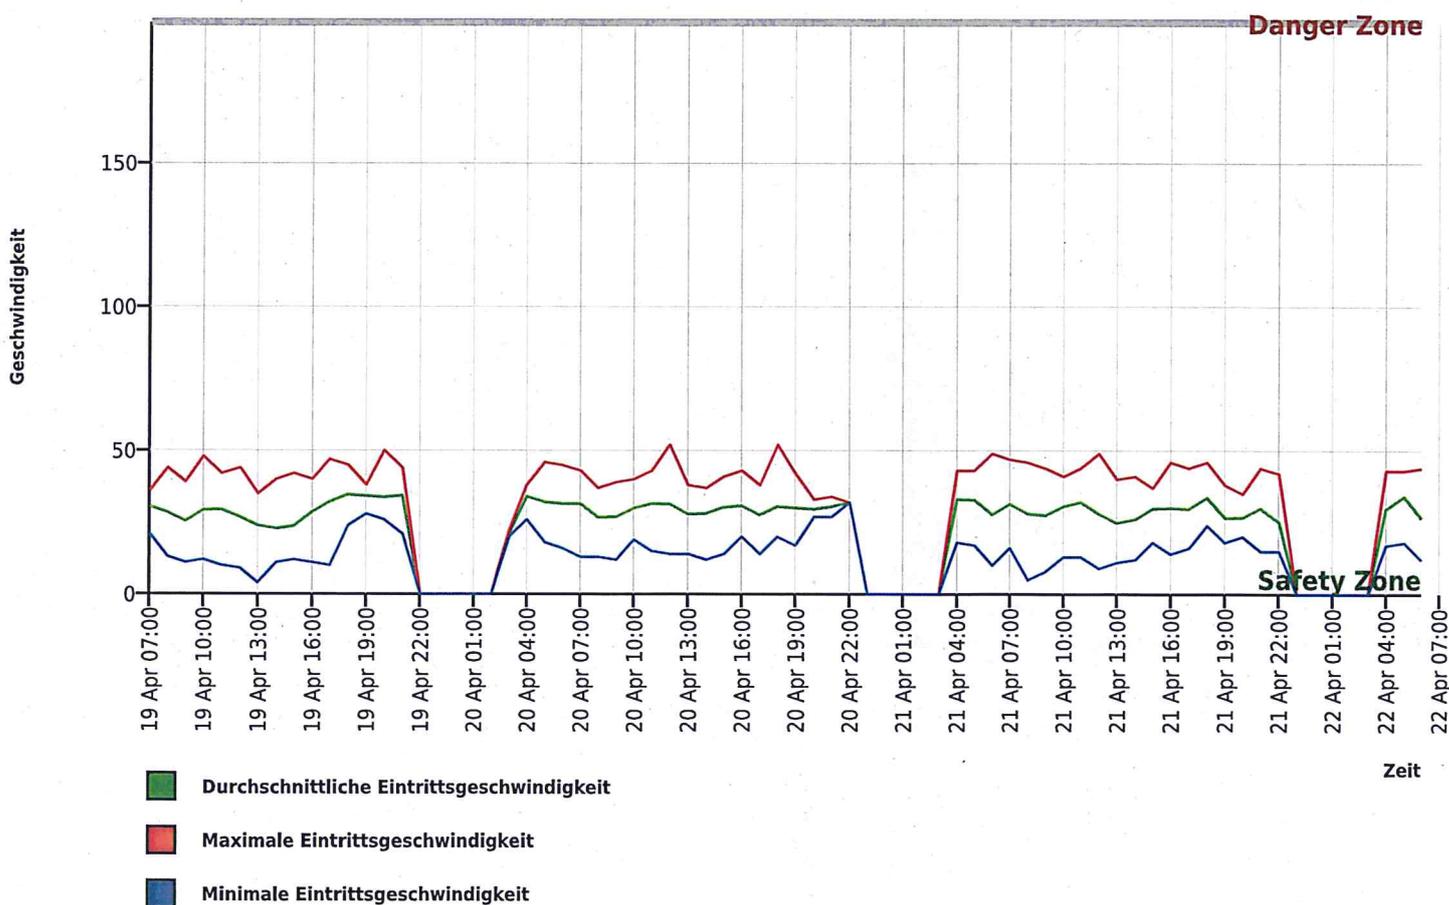

<b>Autor</b>		<b>Gemeinde Wald</b>
Institution		Sicherheit und Gesundheit
Abteilung		Bahnhofstrasse 6
Straße		PLZ 8636
PLZ		Stadt Wald
Stadt		Land Schweiz
Land		Ansprechpartner Brigitte Bader
Ansprechpartner		Telefon +41552565111
Telefon		E-Mail sicherheit.gesundheit@wald-zh.ch
E-Mail		

Erstellt mit **DataCollect Webreporter** Version 1.0 am 22.04.2021 07:41:01

## Messstelle

Name: Jonastr ab Bacht  
 Rtg. kommend (Name):  
 Rtg. gehend (Name):  
 Vmax StVO:   
 Kommentar:  
 Gerätetyp: **DSD**

## Zeitbereich

Startdatum: 19.04.2021 07:00  
 Enddatum: 22.04.2021 06:59  
 Tage: Mo, Di, Mi, Do, Fr, Sa, So  
 Zeitintervall: 60 Minuten  
 Zeitfenster / Tag: 00:00 - 23:59

## Geschwindigkeits-Histogramm

