

Der Eintrag der Werkleitungen bietet keine Gewähr bezüglich Vollständigkeit und genauer Lage. Im Bereich der dargestellten Leitungen können auch mehrere Röhre neben- oder übereinander verlaufen. Die genauen Angaben sind bei den Werkzeugentwürfen einzuholen.

Version	Datum	Visum	Kommentar	Geprüft
1.0	22.08.2024	Via	Bauprojekt erstellen	22.08.2024 / Bth
1.0	06.09.2024	Nir	Anpassungen	06.09.2024 / Bth
1.0	08.10.2024	Muj	Anpassung Bauprojekt	08.10.2024 / Bth

Legende:

bestehend	geplant
Strasse	
Gehweg	
Grünflächen	
Pflasterung	
Rasennäher	
Anpassungen	
Schmutzwasser	
Regenwasser	
Mischwasser	
Wasser	
Gas	
Elektrizität	
Telefon	
Fernwärmevorlauf	
Fernwärmerücklauf	
Fernwärme Steuerkabel	
TV	
Abbruch / ausser Betrieb	

SA-Abbildung:
PP DN 100 mm
Gefälle min. 1%

Strassenablauf
nach TBA 333

Legende Geoinfra:

Schmutzwasser	
Regenwasser	
Elektrizität	
Fernwärme	
Wasser	
Telefon	
TV	
Abbruch / ausser Betrieb	



Gemeinde Wald

Bauprojekt
Jonastrasse
Etappe 3

Neubau Strasse
Erweiterung Werkleitungen


Situation 1:200

Wetzikon, 28. November 2024 / Wd.2007



Gossweiler Ingenieure AG
Bahnhofstrasse 73
8620 Wetzikon
Telefon 044 931 03 00
www.gossweiler.com

Plan-Nummer	Version:	1.0
311	Format:	45 x 147
	Datum:	28.11.2024
	Visum:	Via / Muj
	Erstellt:	28.11.2024
	Bth:	28.11.2024
	Geprüft:	28.11.2024
	Dateiname:	Wd2007_BP.dwg

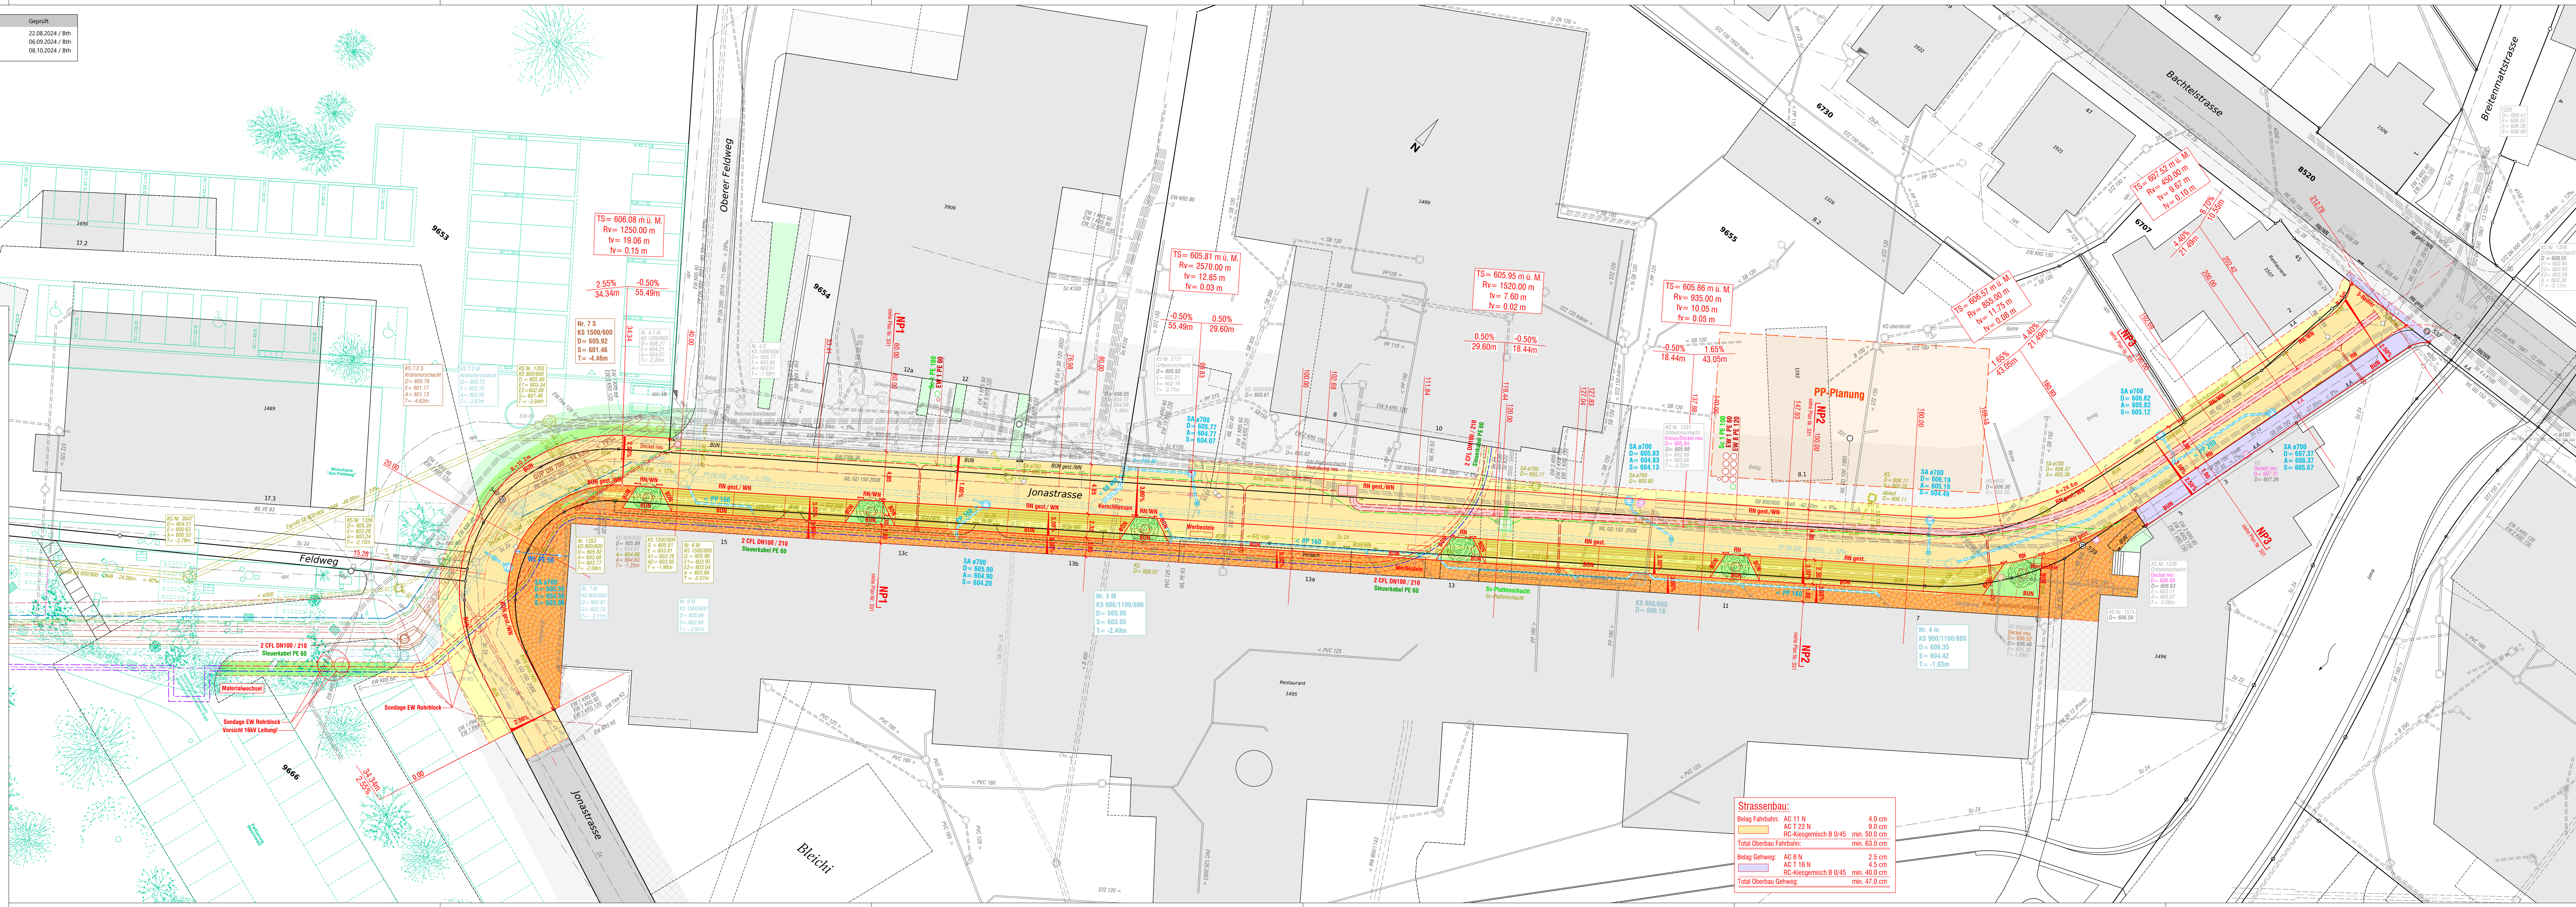

Strassenbau:		
Belag Fahrbahn:	AC 11 N	4.0 cm
	AC T 22 N	9.0 cm
	RC-Kiesgemisch B 0/45	min. 50.0 cm
Total Oberbau Fahrbahn: min. 63.0 cm		
Belag Gehweg:	AC 8 N	2.5 cm
	AC T 16 N	4.5 cm
	RC-Kiesgemisch B 0/45	min. 40.0 cm
Total Oberbau Gehweg: min. 47.0 cm		